

令和7年度 公共下水道事業実施状況報告 (業務係)

工事・委託業務

① スtockマネジメント詳細調査及び診断委託業務(南部)

令和元年から7年度までストックマネジメント計画に基づき、管路調査業務を実施しています。

・管渠内洗浄工・TVカメラ調査(φ800mm 未満)

L= 4,601m

・マンホール蓋点検・目視調査 N= 142 基

業務期間 令和7年6月19日～令和7年11月10日

契約額 17,380,000 円



② スtockマネジメント修繕・改築計画策定委託業務

長期的視点で下水道施設全体の今後の老朽化の進捗状況を考慮し、リスク評価等による優先順位付けを行ったうえで、施設の点検・調査、修繕・改築を実施し、施設全体を対象とした施設管理を最適化することを目的として策定します。

・管渠 L= 965.9m

・マンホール N= 76 基

業務期間 令和7年7月19日～令和8年3月13日

契約額 11,495,000 円

③ 流域投入点・事業所排出水水質調査委託業務

流域下水道投入点17ヶ所及び対象事業所5ヶ所程度の採水・水質調査を実施します。

R7年10月頃に実施予定



④ 下水道管渠の閉塞等への緊急対応

管渠内の高圧洗浄、障害物吸引、TVカメラ調査等を実施します。



⑤ マンホールポンプ更新工事

市内18箇所のマンホールポンプ施設の耐用年数(10～15年)経過箇所から順次更新工事を実施します。

本年度1箇所2基 蜂屋地先10月発注予定



その他の業務

○下水道事業受益者負担金賦課収納業務


令和6年度中に公共下水道面整備や民間開発に伴う公共污水枳設置等により本年度供用開始となった土地が対象であり、

1㎡当たり200円の負担金を賦課しています。

本年度調定額 5,048,080 円(6名)




位置図

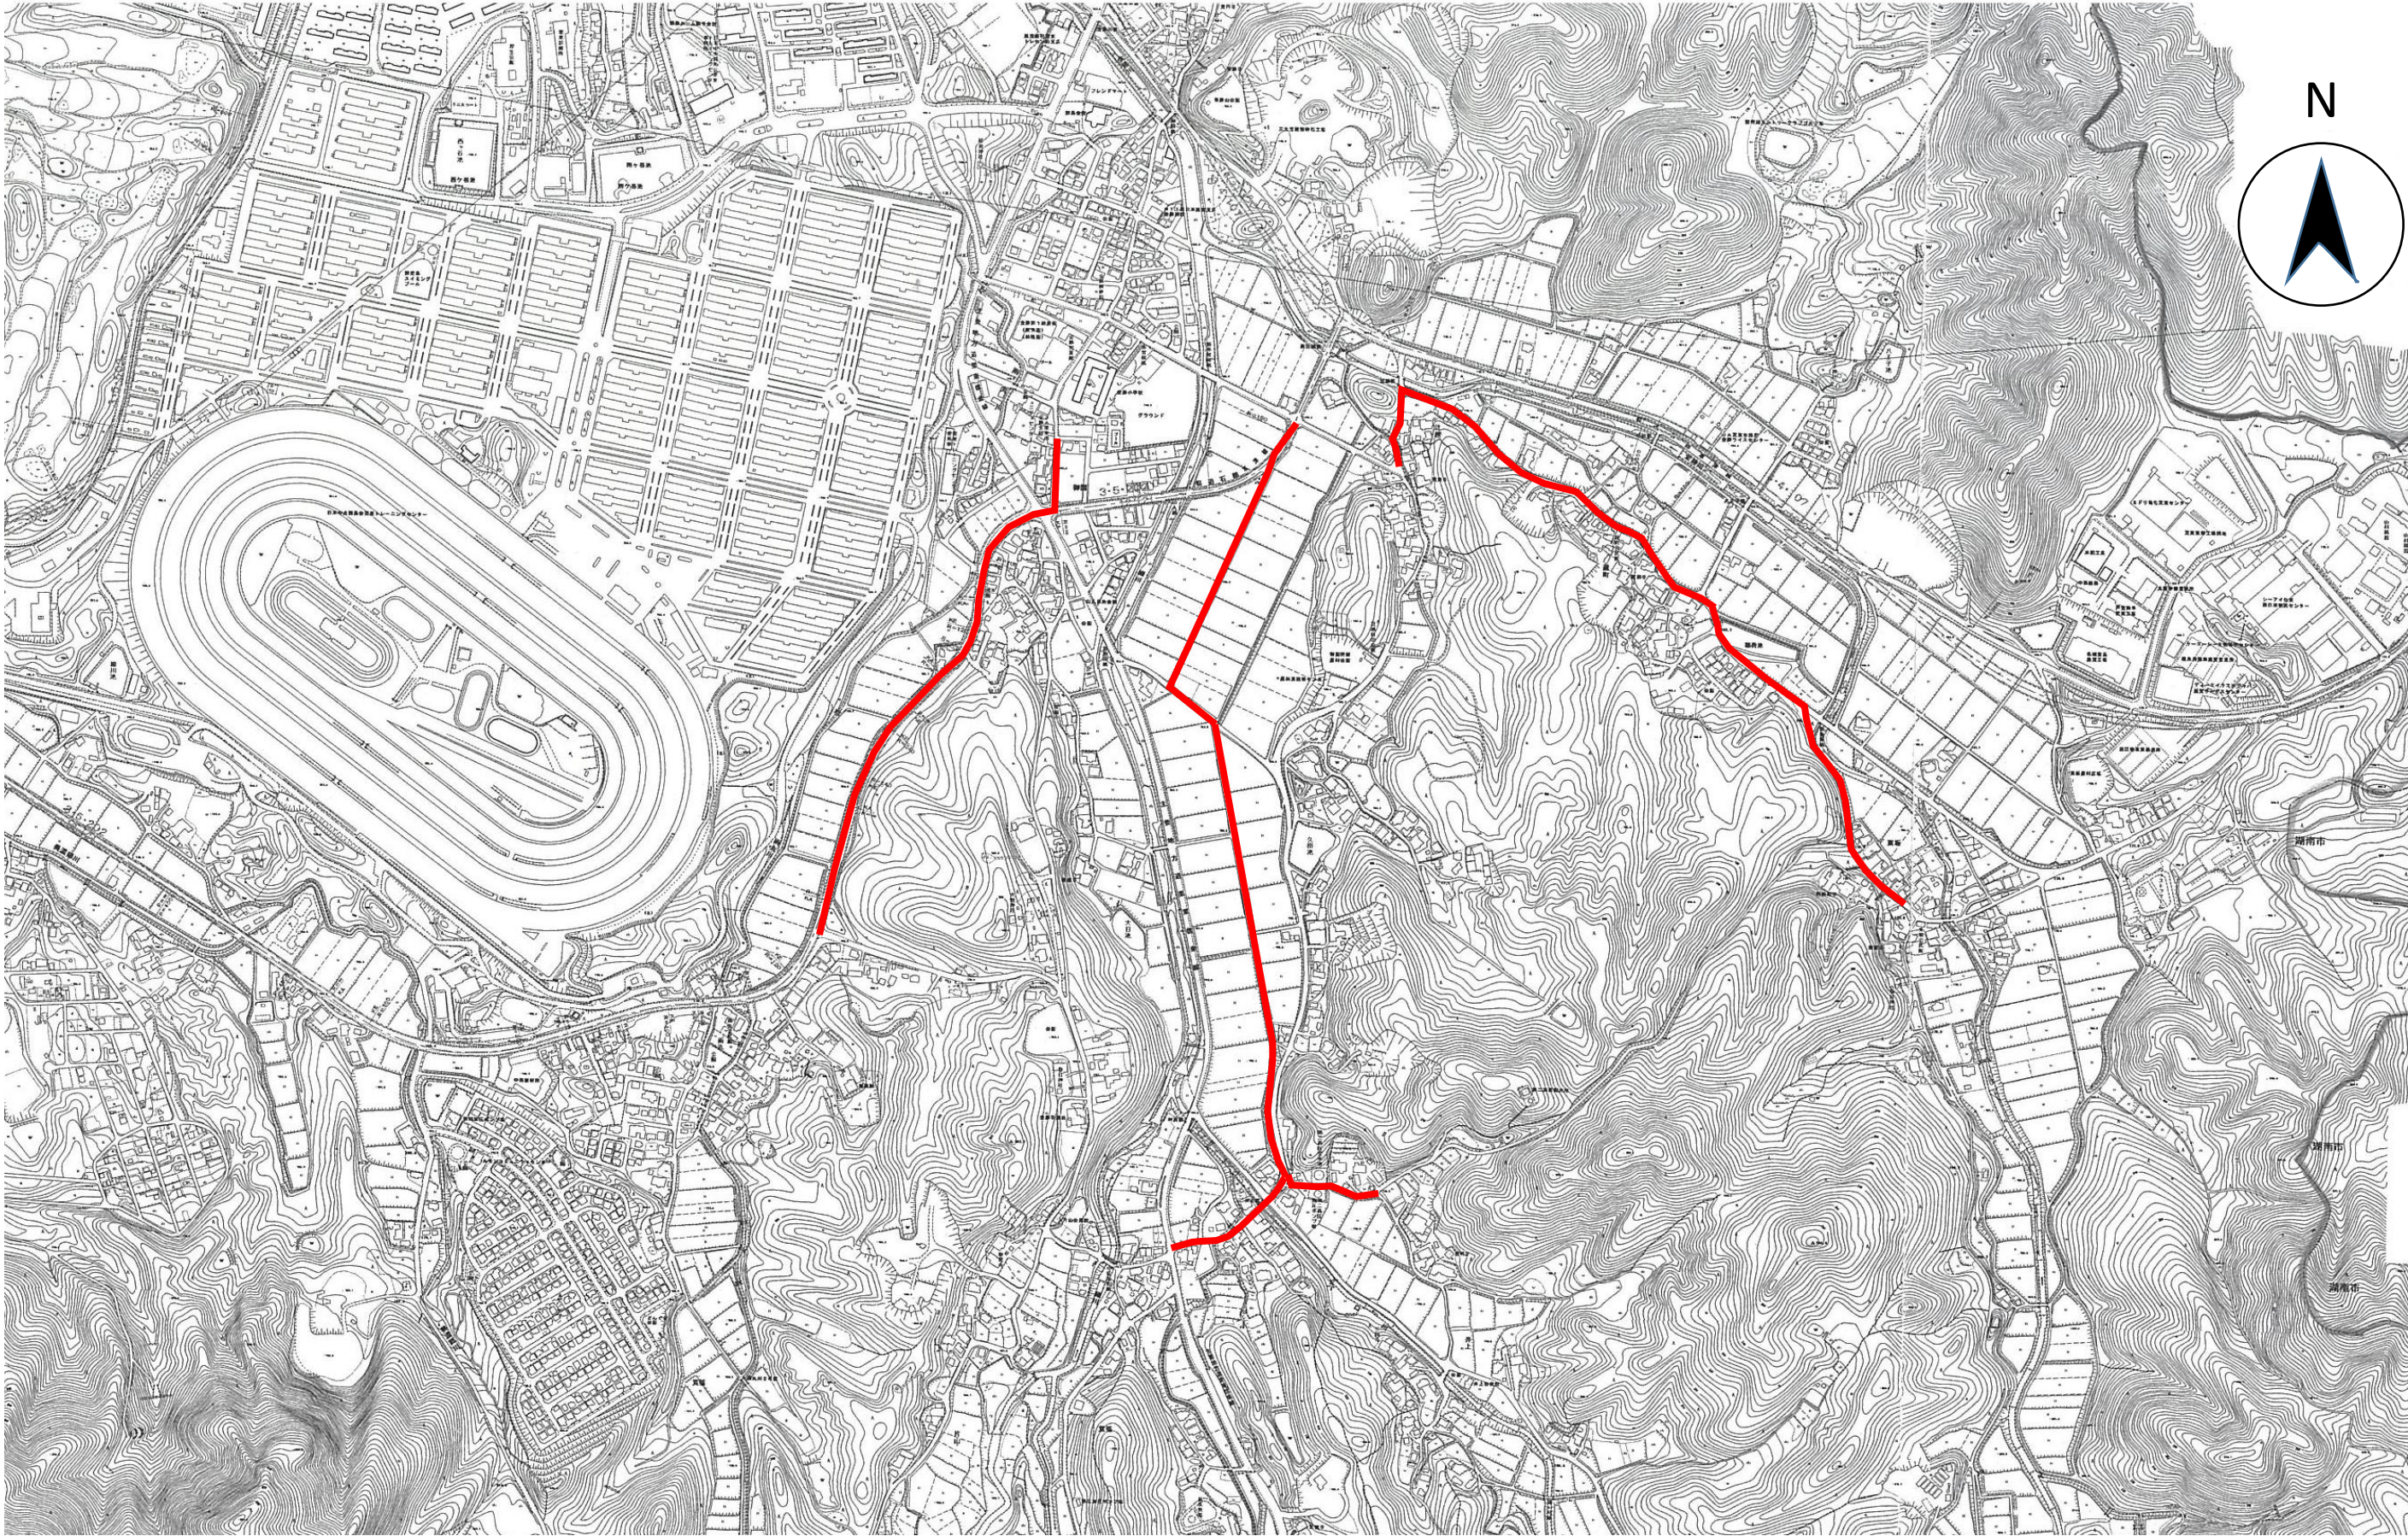

縮尺 1 : 12,000

③流域投入点等排出水水质调查委托业务
调查箇所：17箇所

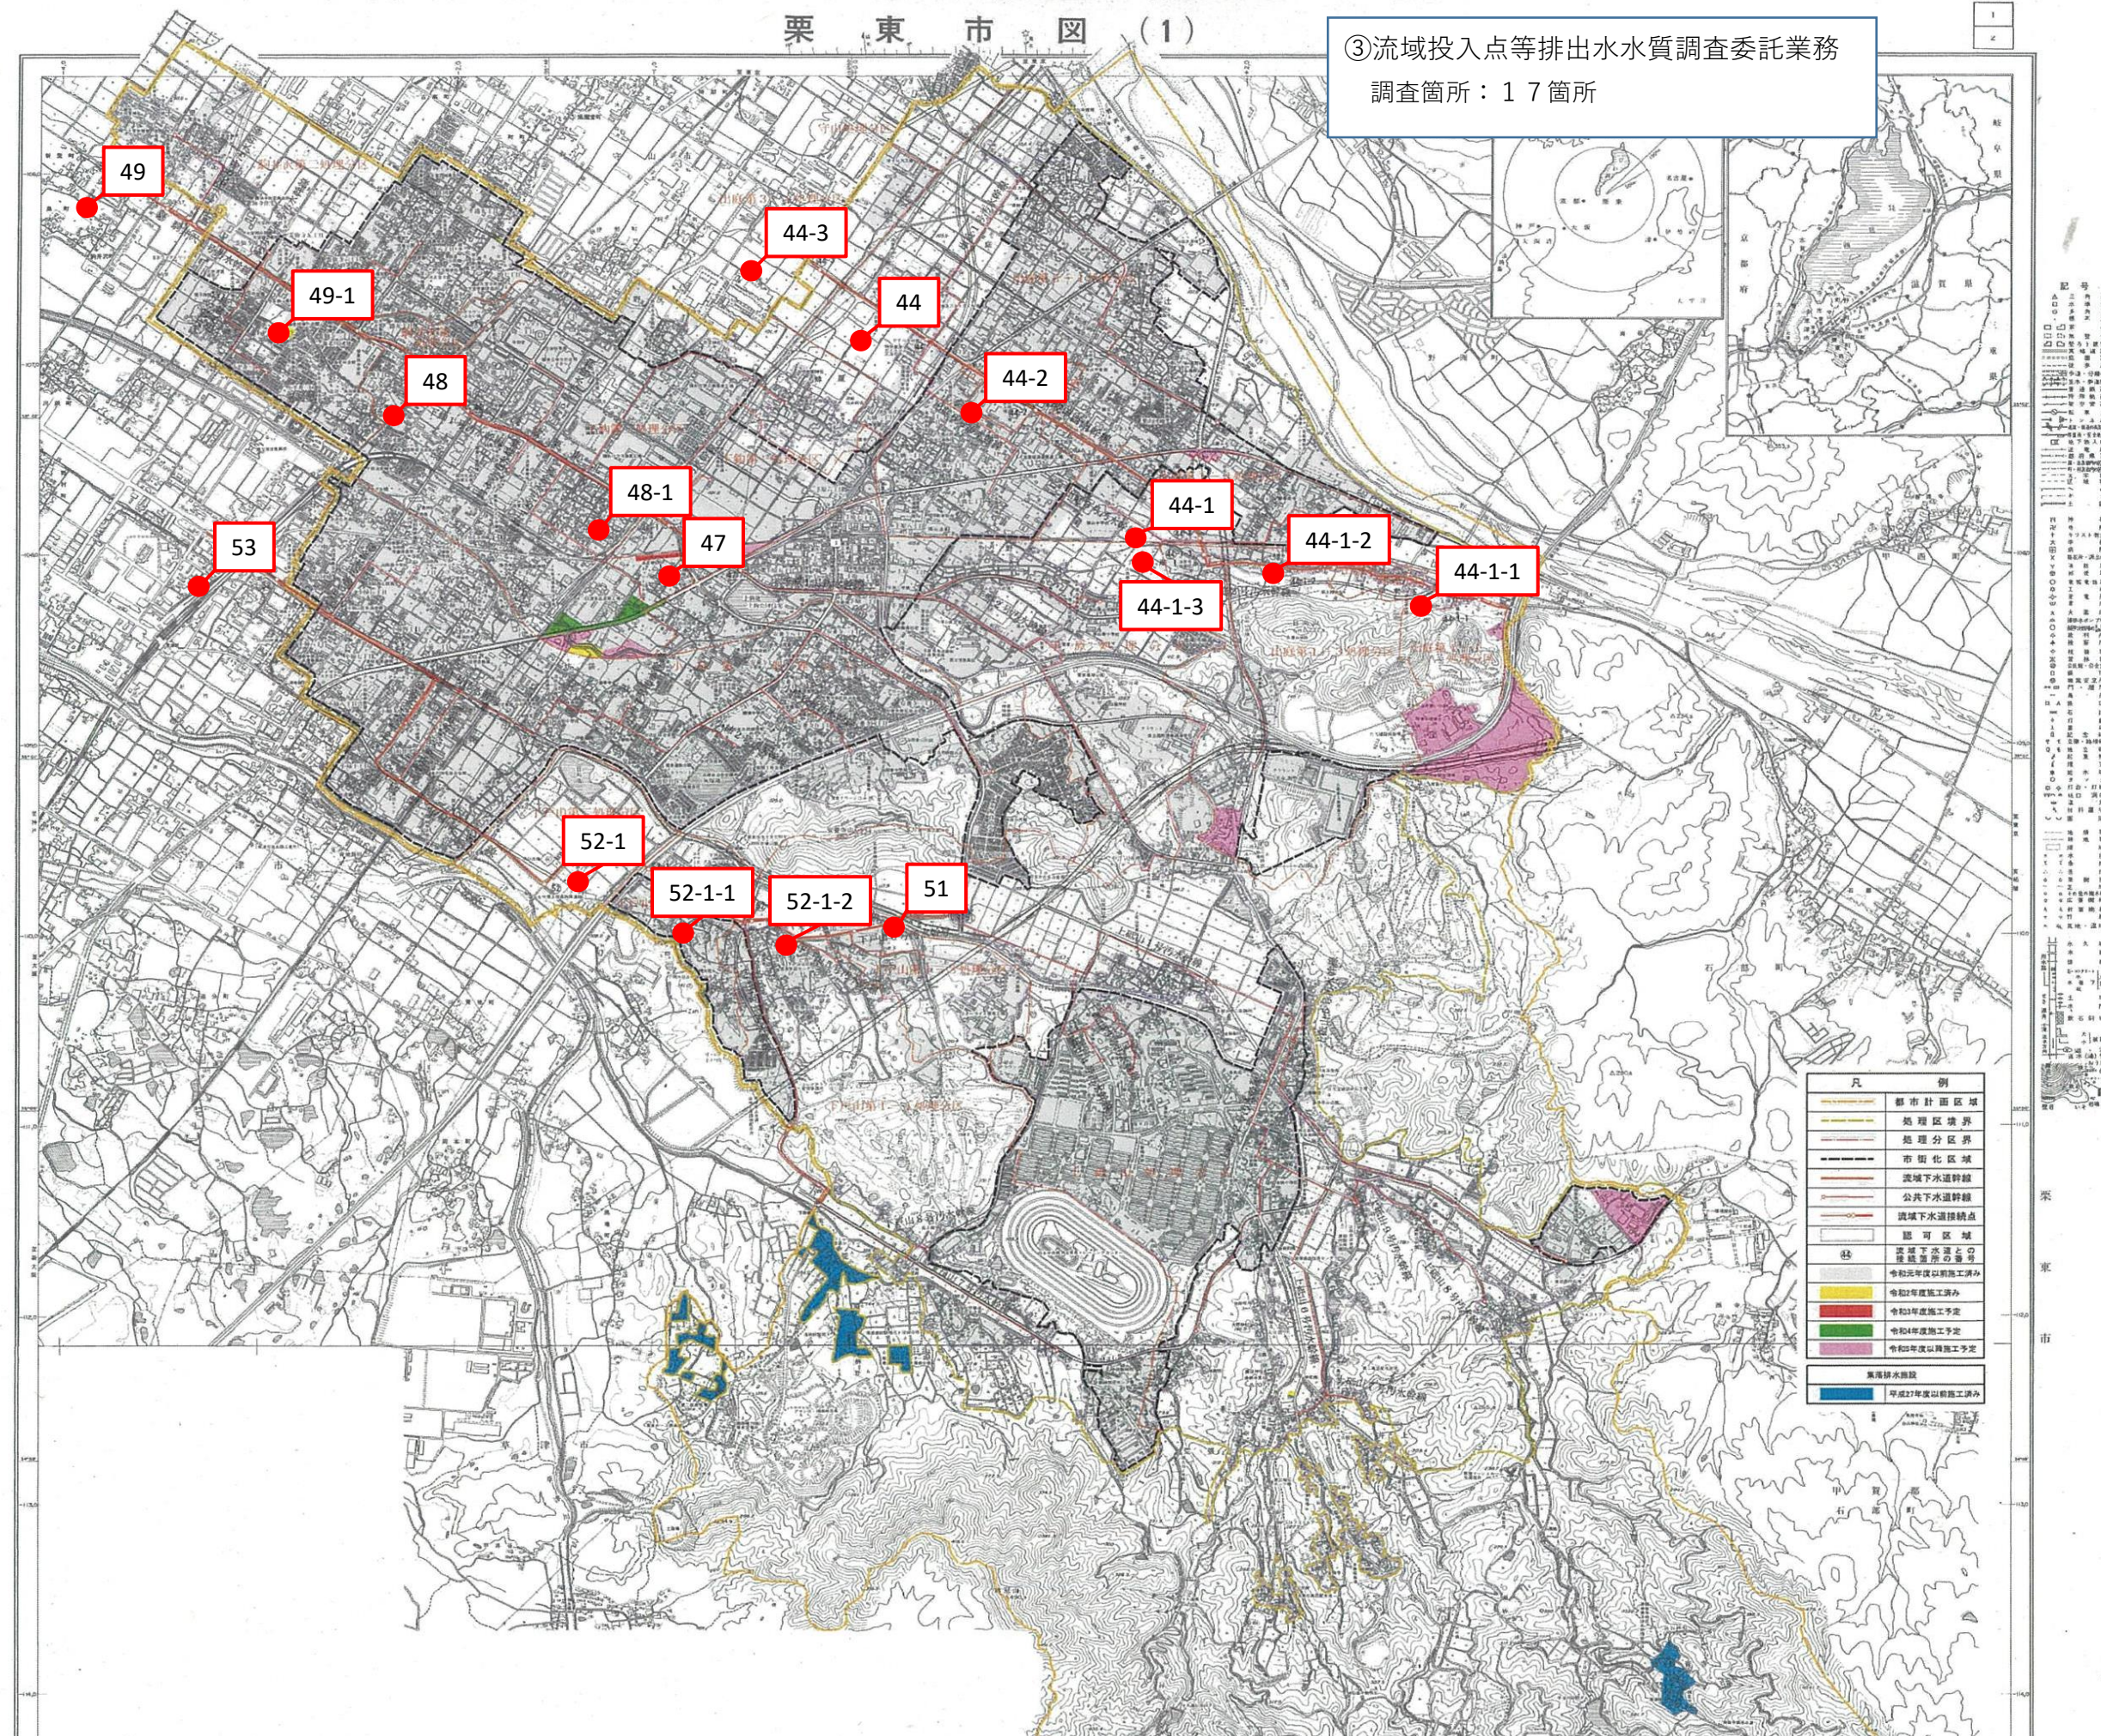

【凡例】

- ：幹線
- ：枝線

Map labels include: 駒井沢第二処理分区, 駒井沢第一処理分区, 下鉤第二処理分区, 出庭第三-2処理分区, 蜂屋1号マンホールポンプ, 蜂屋2号マンホールポンプ, 蜂屋3号マンホールポンプ, 出庭第三-1処理分区, 出庭第二処理分区, 手原マンホールポンプ, 上鉤マンホールポンプ, 川辺1号マンホールポンプ, 川辺2号マンホールポンプ, 小柿第一処理分区, 小柿第二処理分区, 下戸山第二処理分区, 下戸山第一-2処理分区, 下戸山野神谷マンホールポンプ, 下戸山リパティヒルマンホールポンプ, 下戸山2号幹線マンホールポンプ, 下戸山第1-1処理分区, 美之郷細川線マンホールポンプ, 上砥山処理分区, 東坂マンホールポンプ, 浅柄野1号マンホールポンプ, 浅柄野4号マンホールポンプ, 浅柄野5号マンホールポンプ, 浅柄野2号マンホールポンプ, 浅柄野3号マンホールポンプ.

マンホールポンプ更新工事
蜂屋3号マンホールポンプ2基