


大津湖南都市計画下水道総括図（污水） 縮尺 1：13,000
栗 東 市 図

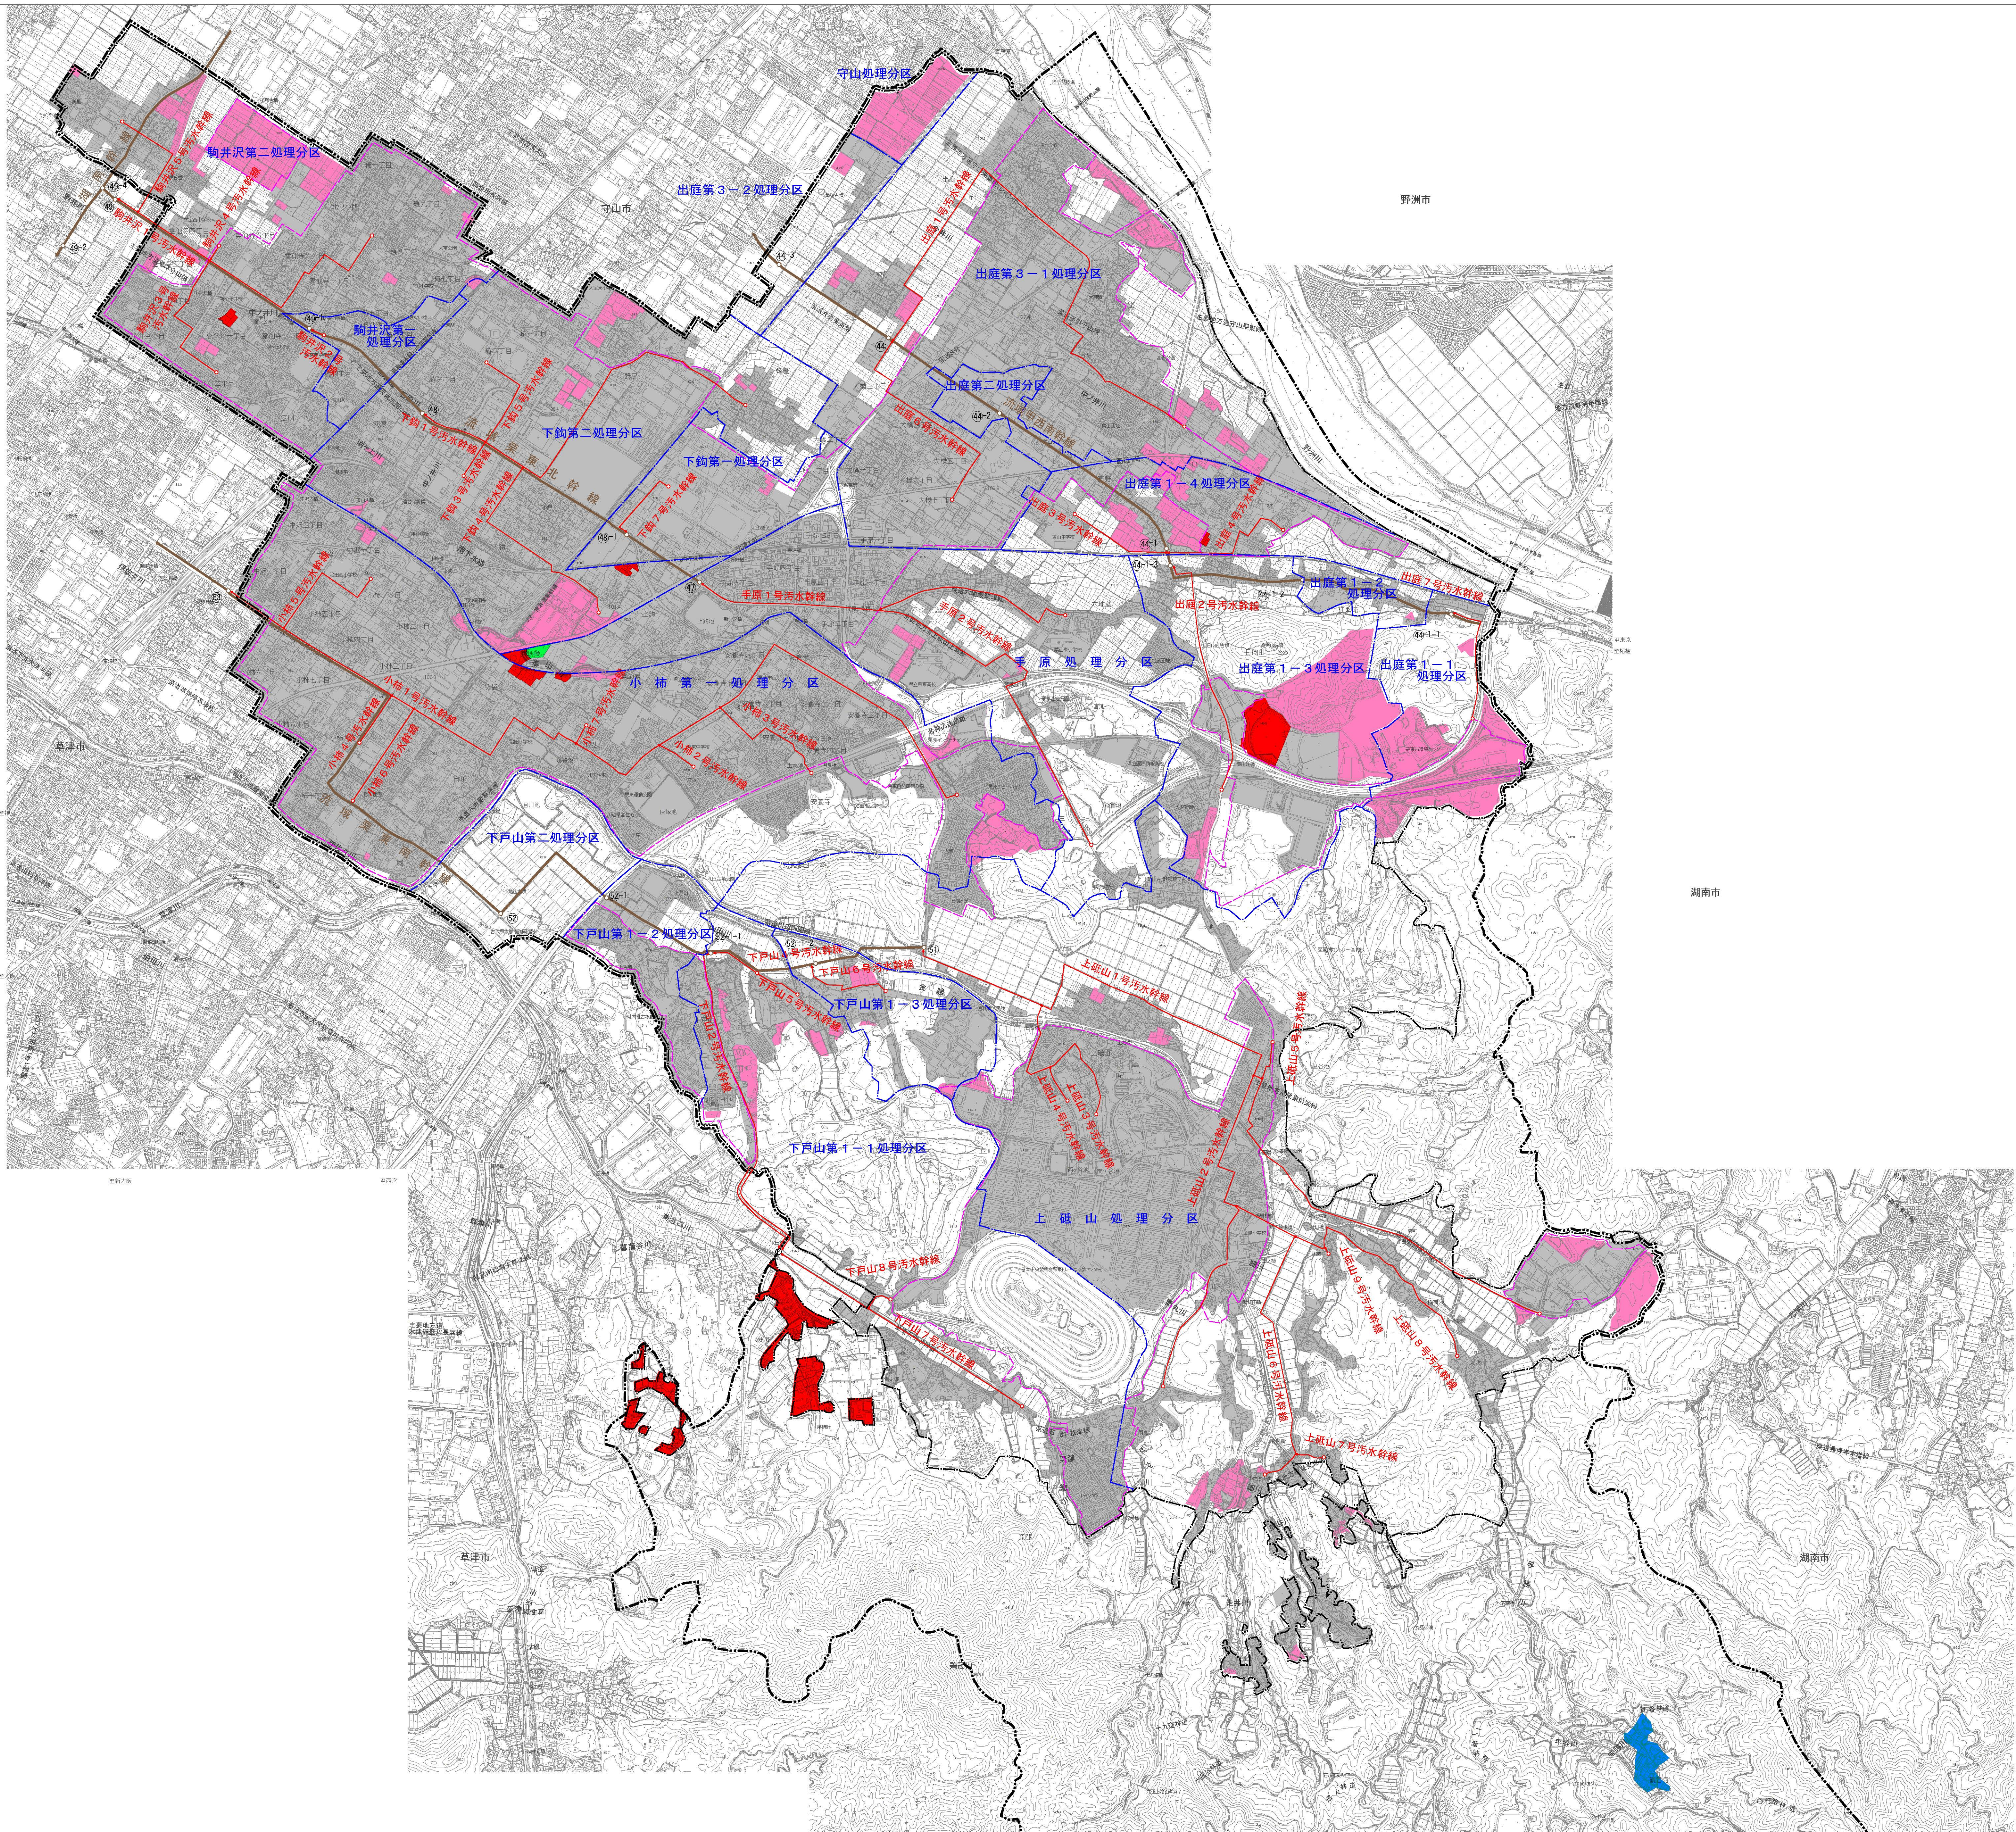

凡 例	
	行政区域界
	処理区境界
	処理分区界
	市街化区域
	流域下水道幹線
	公共下水道幹線
	流域下水道接続点
	流域下水道との接続点の番号
	令和4年度以前施工済
	令和5年度施工済
	令和6年度施工済
	令和7年度施工予定
	令和8年度以降施工予定※
農業集落排水施設	
	平成13年度施工済

※土地利用状況に応じて施工を検討する。