


大津湖南都市計画下水道総括図(汚水) 縮尺 1:13,000  
栗東市図

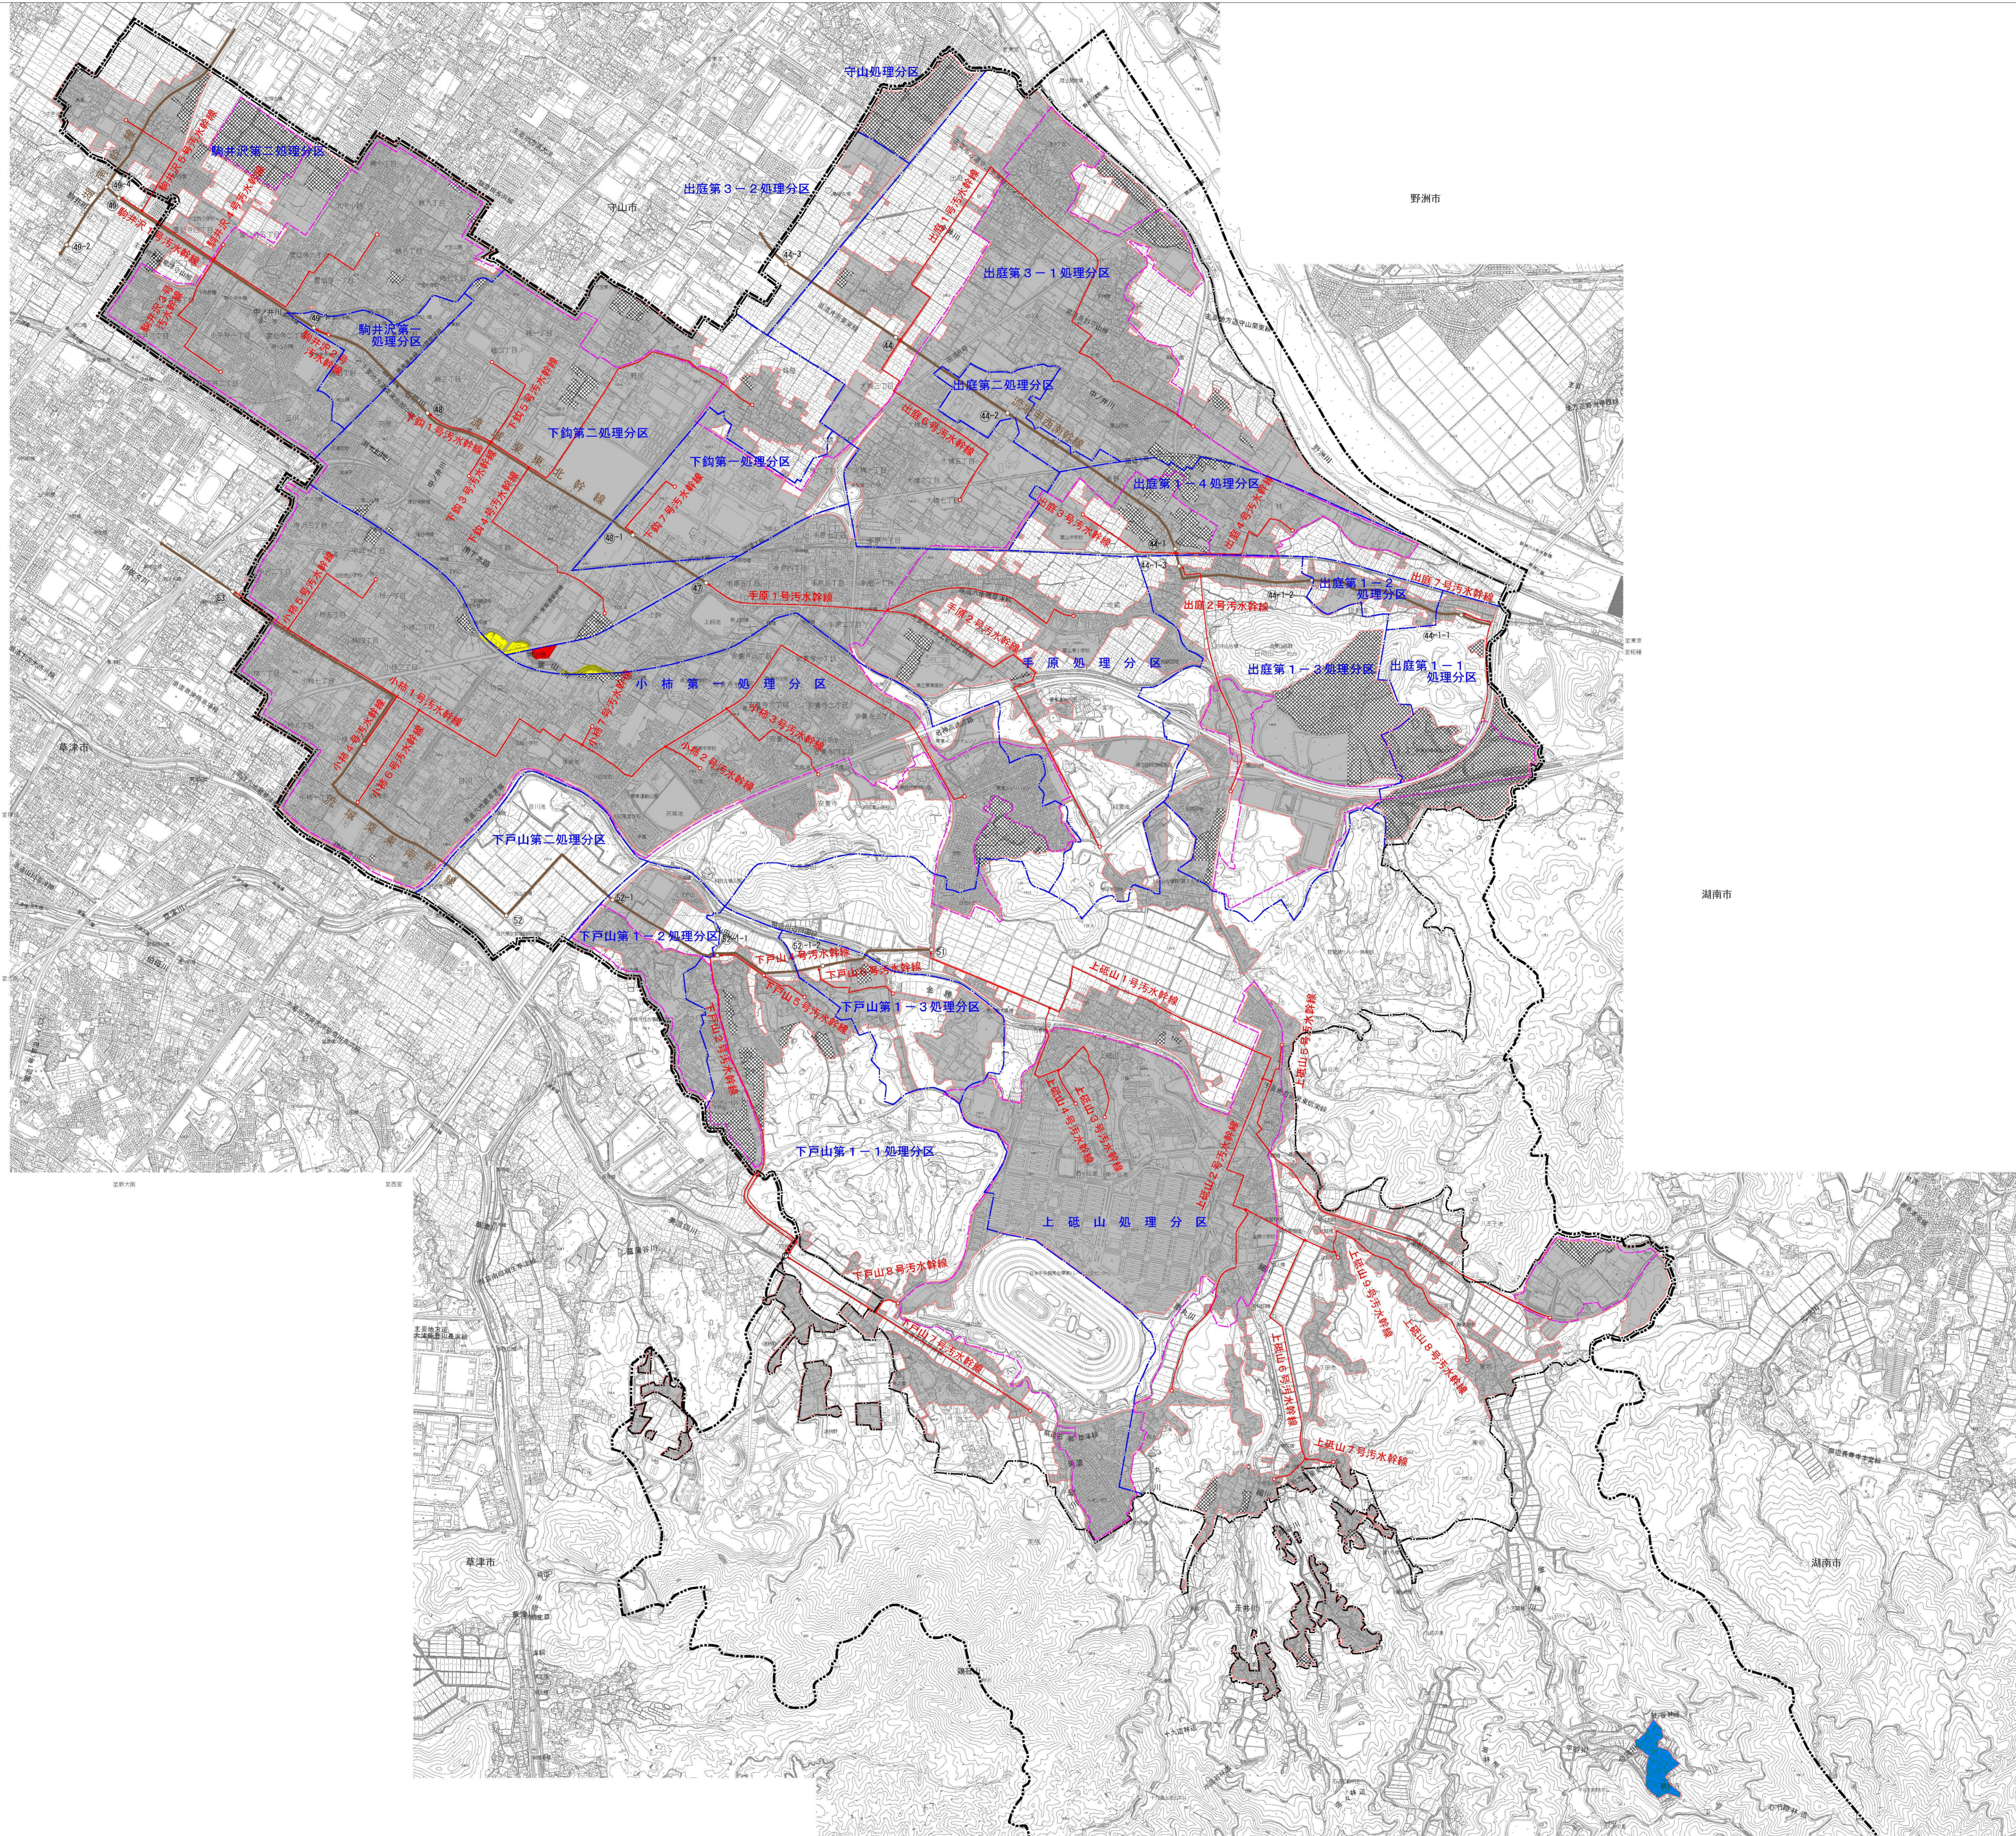

凡 例	
公共下水道施設	
—	行政区域界
—	処理区域界
—	処理分区界
—	事業計画区域
—	市街化区域
—	流域下水道幹線
—	公共下水道幹線
—	流域下水道接続点
①	流域下水道との接続番号
■	令和6年度以前施工
■	令和6年度施工
■	令和7年度施工
■	令和8年度施工予定
■	施工未定区域※
農業集落排水施設	
■	平成13年度施工済(観音寺)

※土地利用状況に応じて施工を検討する区域

栗東市