

バスルートの変更について（くりちゃんバス・葉山循環線）

このたび栗東信楽線の工事を受け、葉山循環線のルートを変更したく考えており、協議会での御承認をお願い申し上げます。なお、このルートの変更に伴う時刻の変更はありません。

【対象路線】

くりちゃんバス葉山循環線（日向山バス停付近）

【変更内容】

工事に伴い、現行道路が振りかえられることからバスルート及びバス停についても新設道路へ移行します。


また、将来的にバイパス整備が完了する際には側道へバスルートが移行する想定を検討中です。

【変更を予定する日】

令和8年2月予定

現状

計画平面図 S=1:500(A1)
S=1:1000(A3)
【JR草津線～副道合流部】

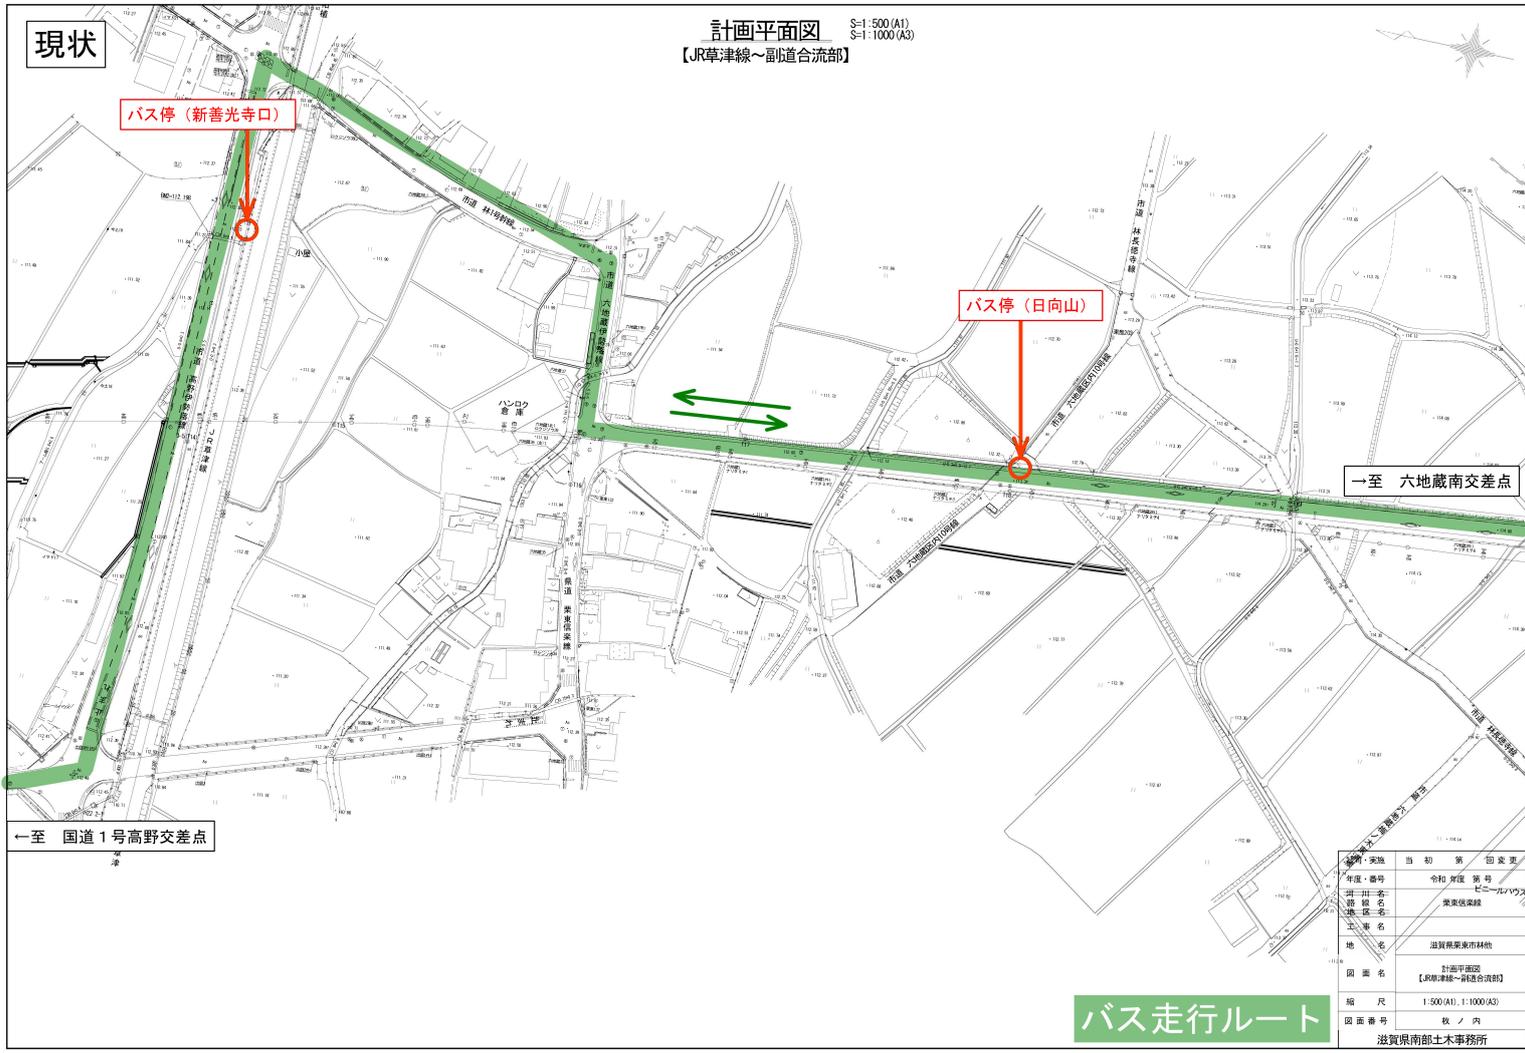


認可・実施年度	当初	第1回変更	第2回変更
年度・番号	令和 第5号	第1号	第2号
路線名	東栄線	東栄線	東栄線
工事名	東栄線	東栄線	東栄線
地名	滋賀県東部市林地区		
図面名	計画平面図		
縮尺	1:500(A1), 1:1000(A3)		
図面番号	数ノ内		

滋賀県南部土木事務所

工事期間中

迂回路計画平面図 S=1:500(A1)
S=1:1000(A3)

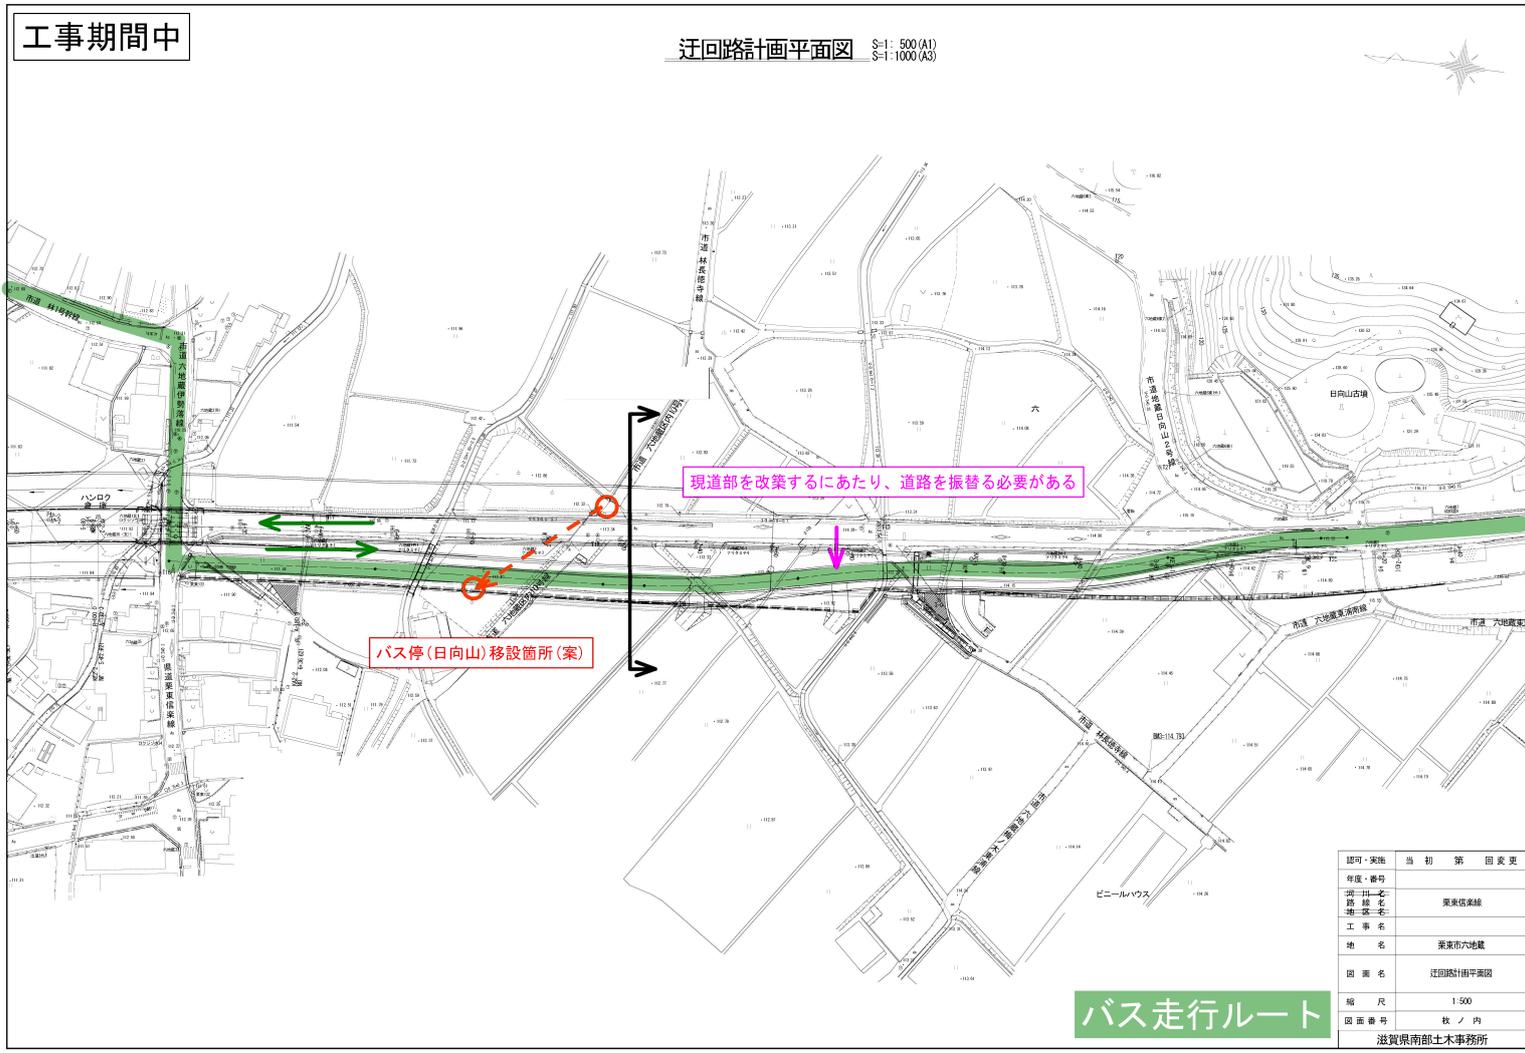

認可・実施年度	当初	第1回変更	第2回変更
年度・番号	令和 第5号	第1号	第2号
路線名	東栄線	東栄線	東栄線
工事名	東栄線	東栄線	東栄線
地名	東栄市六地蔵		
図面名	迂回路計画平面図		
縮尺	1:500		
図面番号	数ノ内		


滋賀県南部土木事務所

バイパス整備後

計画平面図 S=1:500(A1)
S=1:1000(A3)
【JR草津線～副道合流部】



バス停(新善光寺口)

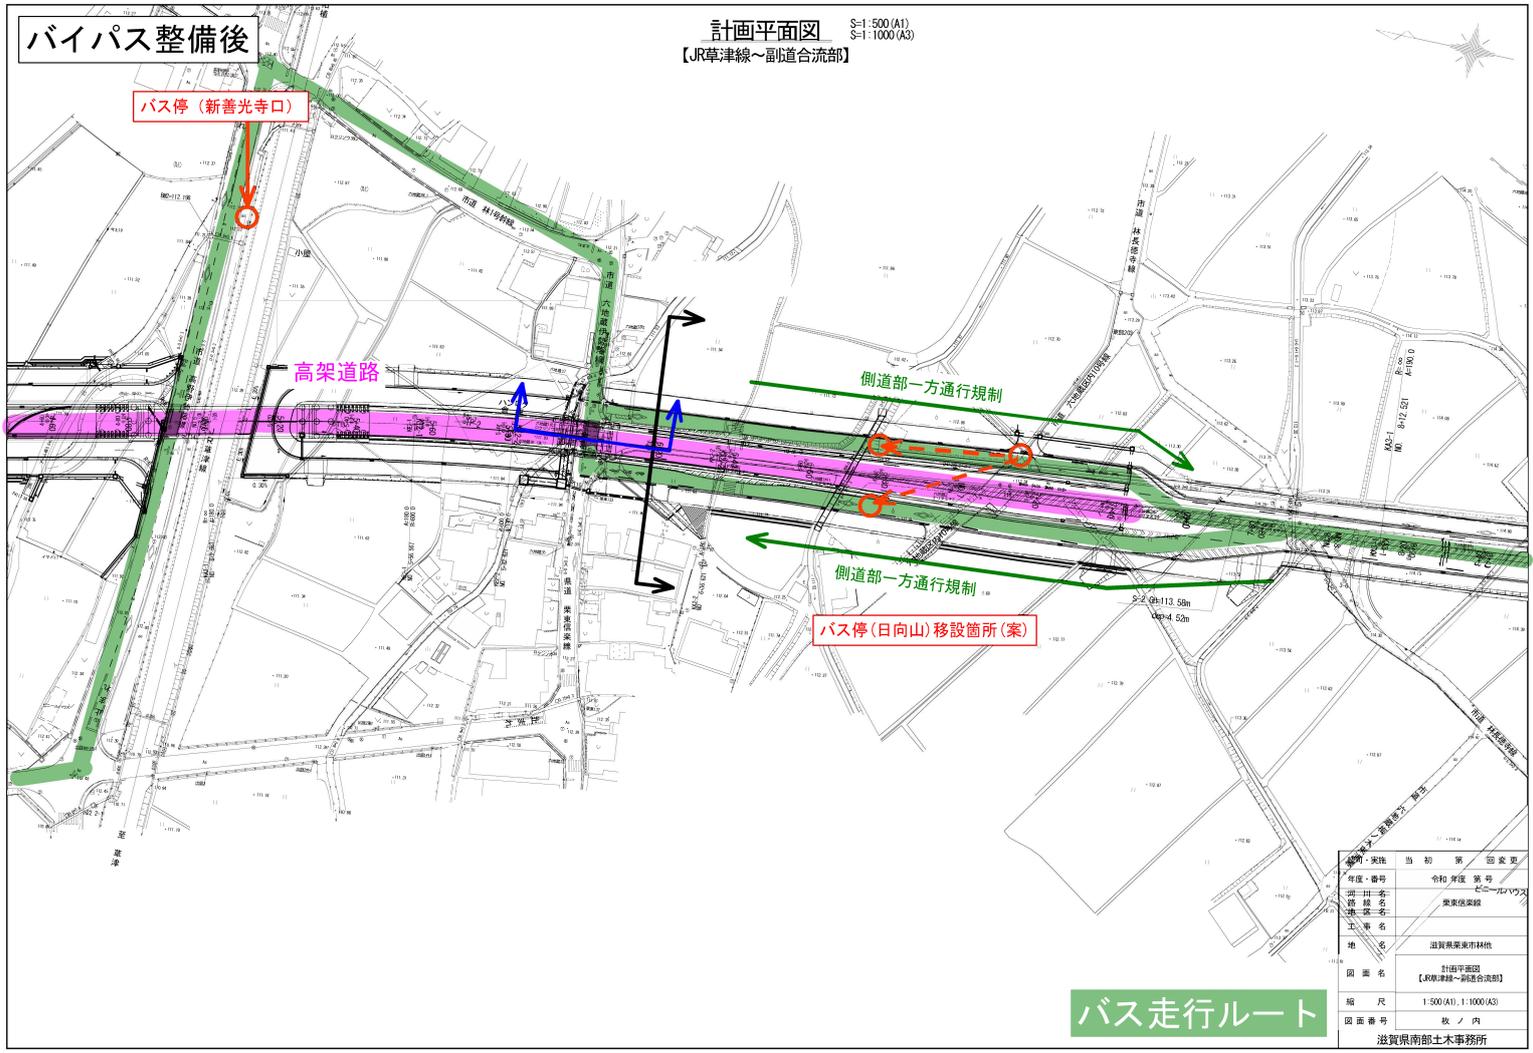

バス停(日向山)移設箇所(案)

項目	実施	当初	新	変更
年度・番号		令和	年度	番号
案内書名			案内書	案内書
路線名			東東信楽線	
工事名			遊覧乗車案内標	
地名			遊覧乗車案内標	
図面名			計画平面図	
			【JR草津線～副道合流部】	
縮尺			1:500(A1), 1:1000(A3)	
図面番号			枚ノ内	

バス走行ルート

滋賀県南部土木事務所