平成１７年度　街区基準点測量作業（滋賀県栗東市地区）平面図
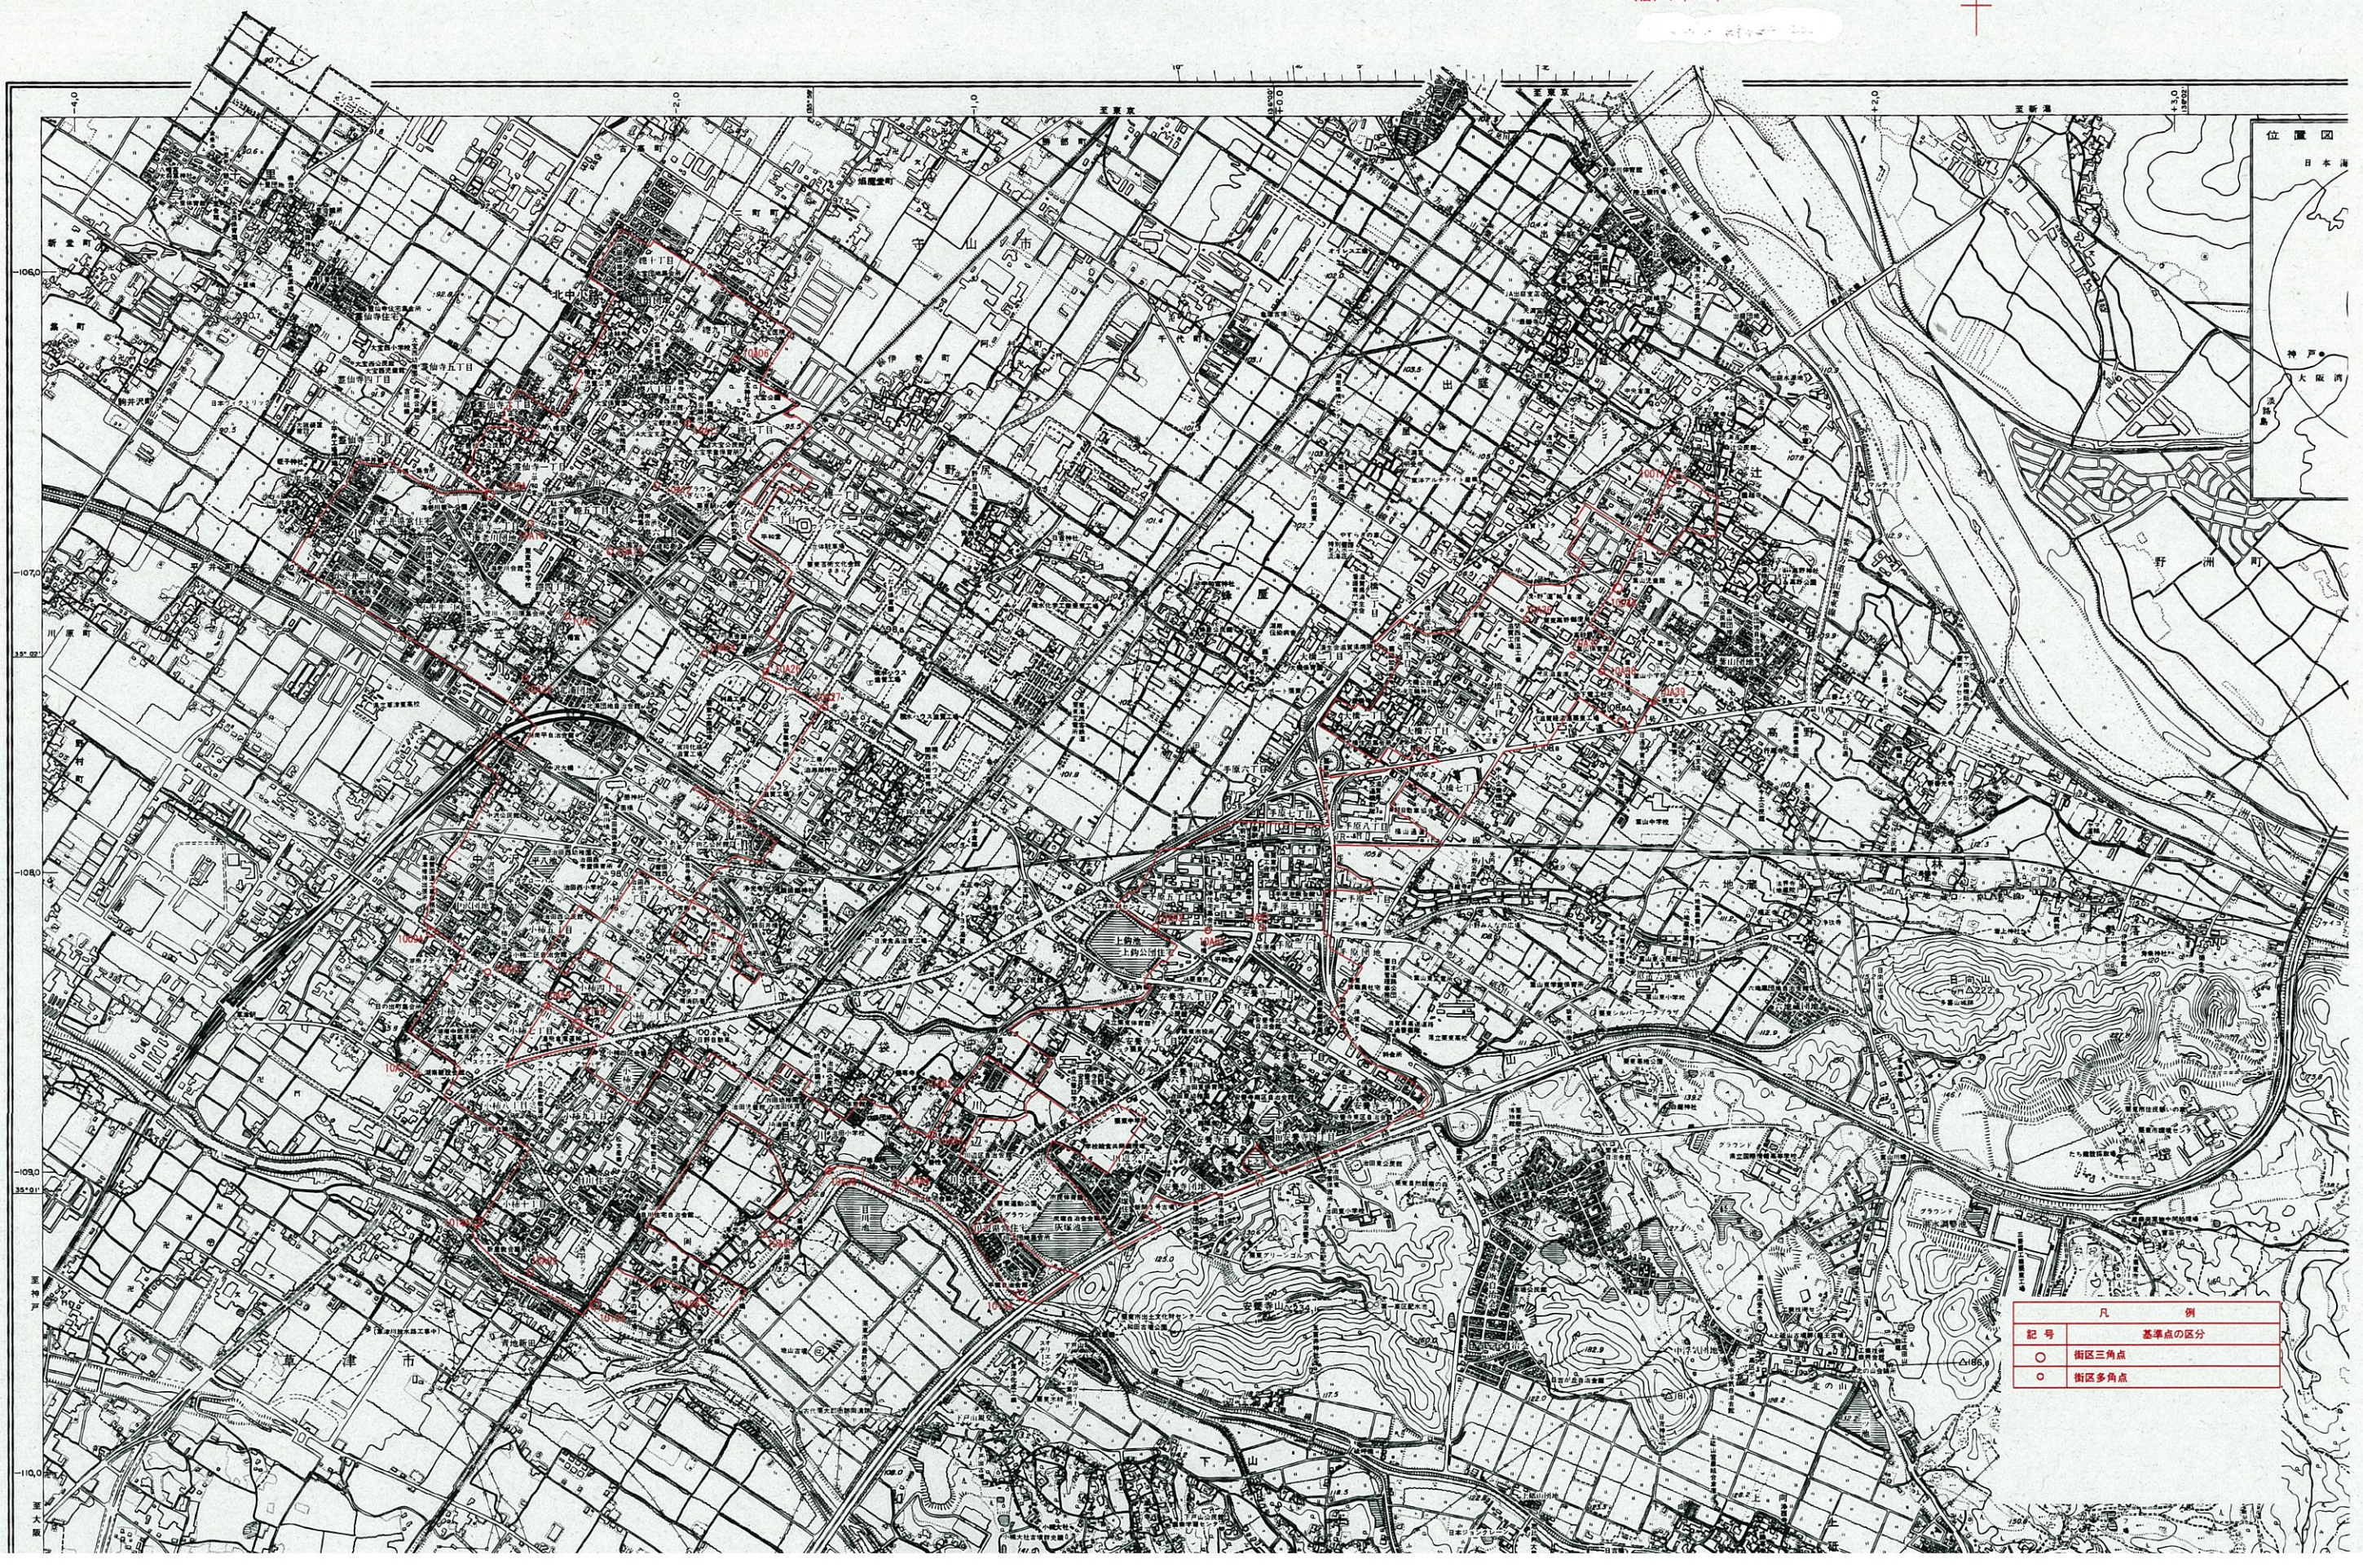
縮尺1/10,000