


2階玄関平面図

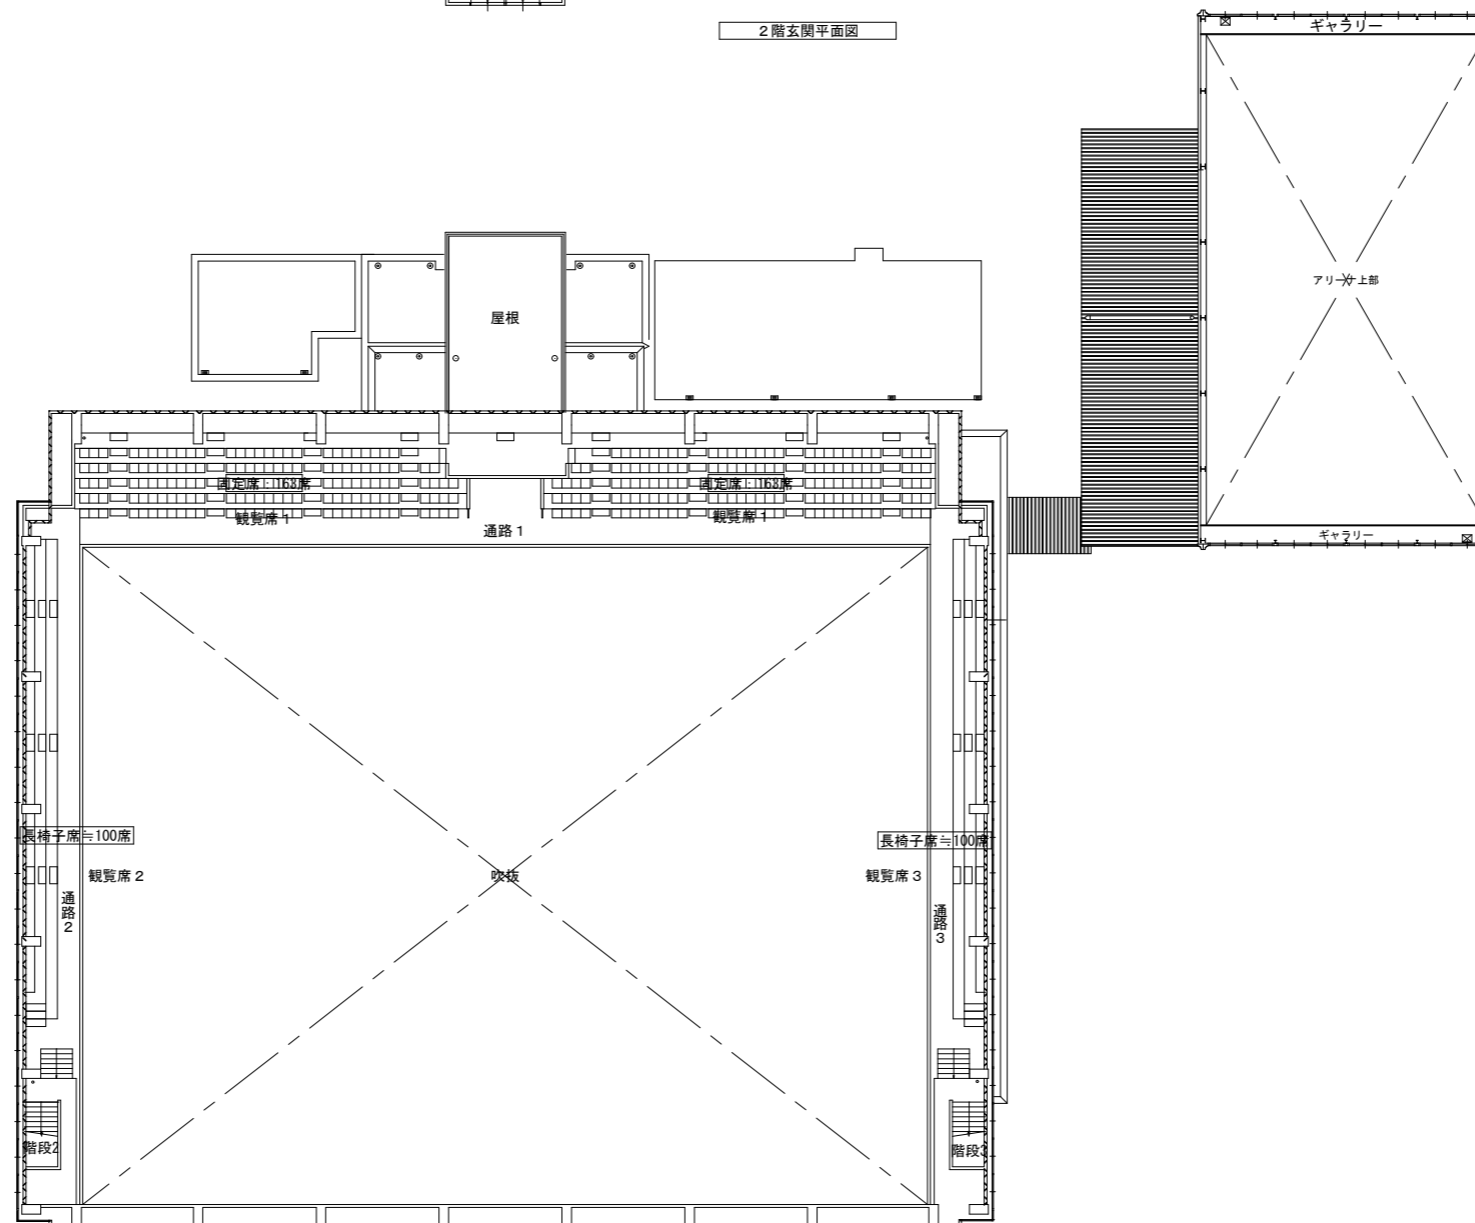

2階平面図