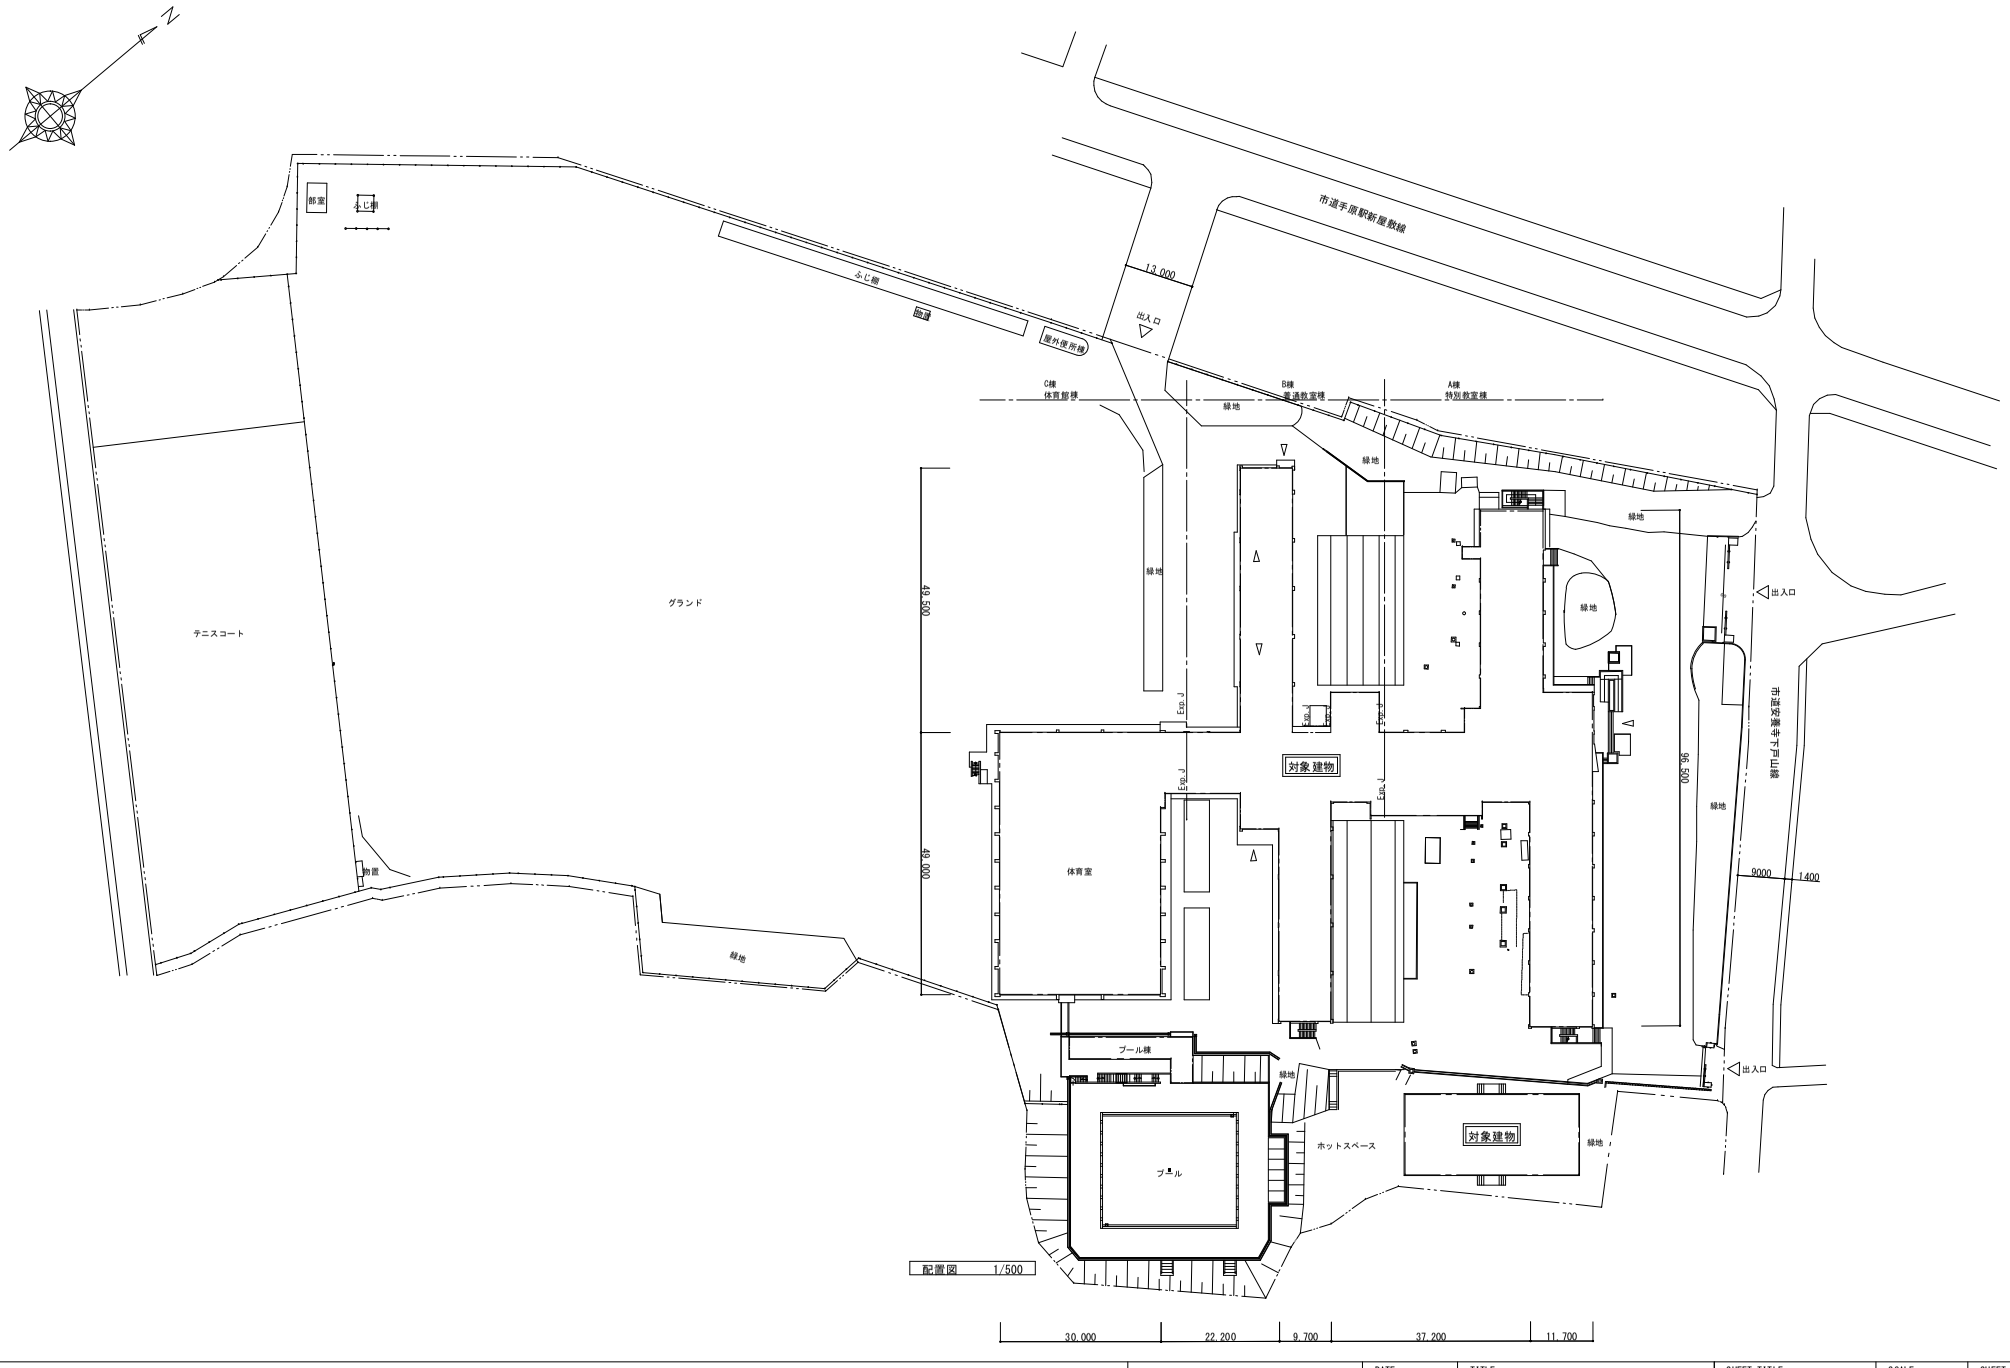

NOTE		DATE	TITLE	SHEET TITLE	SCALE	SHEET NO
D A B C			【栗東中学校】	配置図	A1:1/500 A3:1/1000	