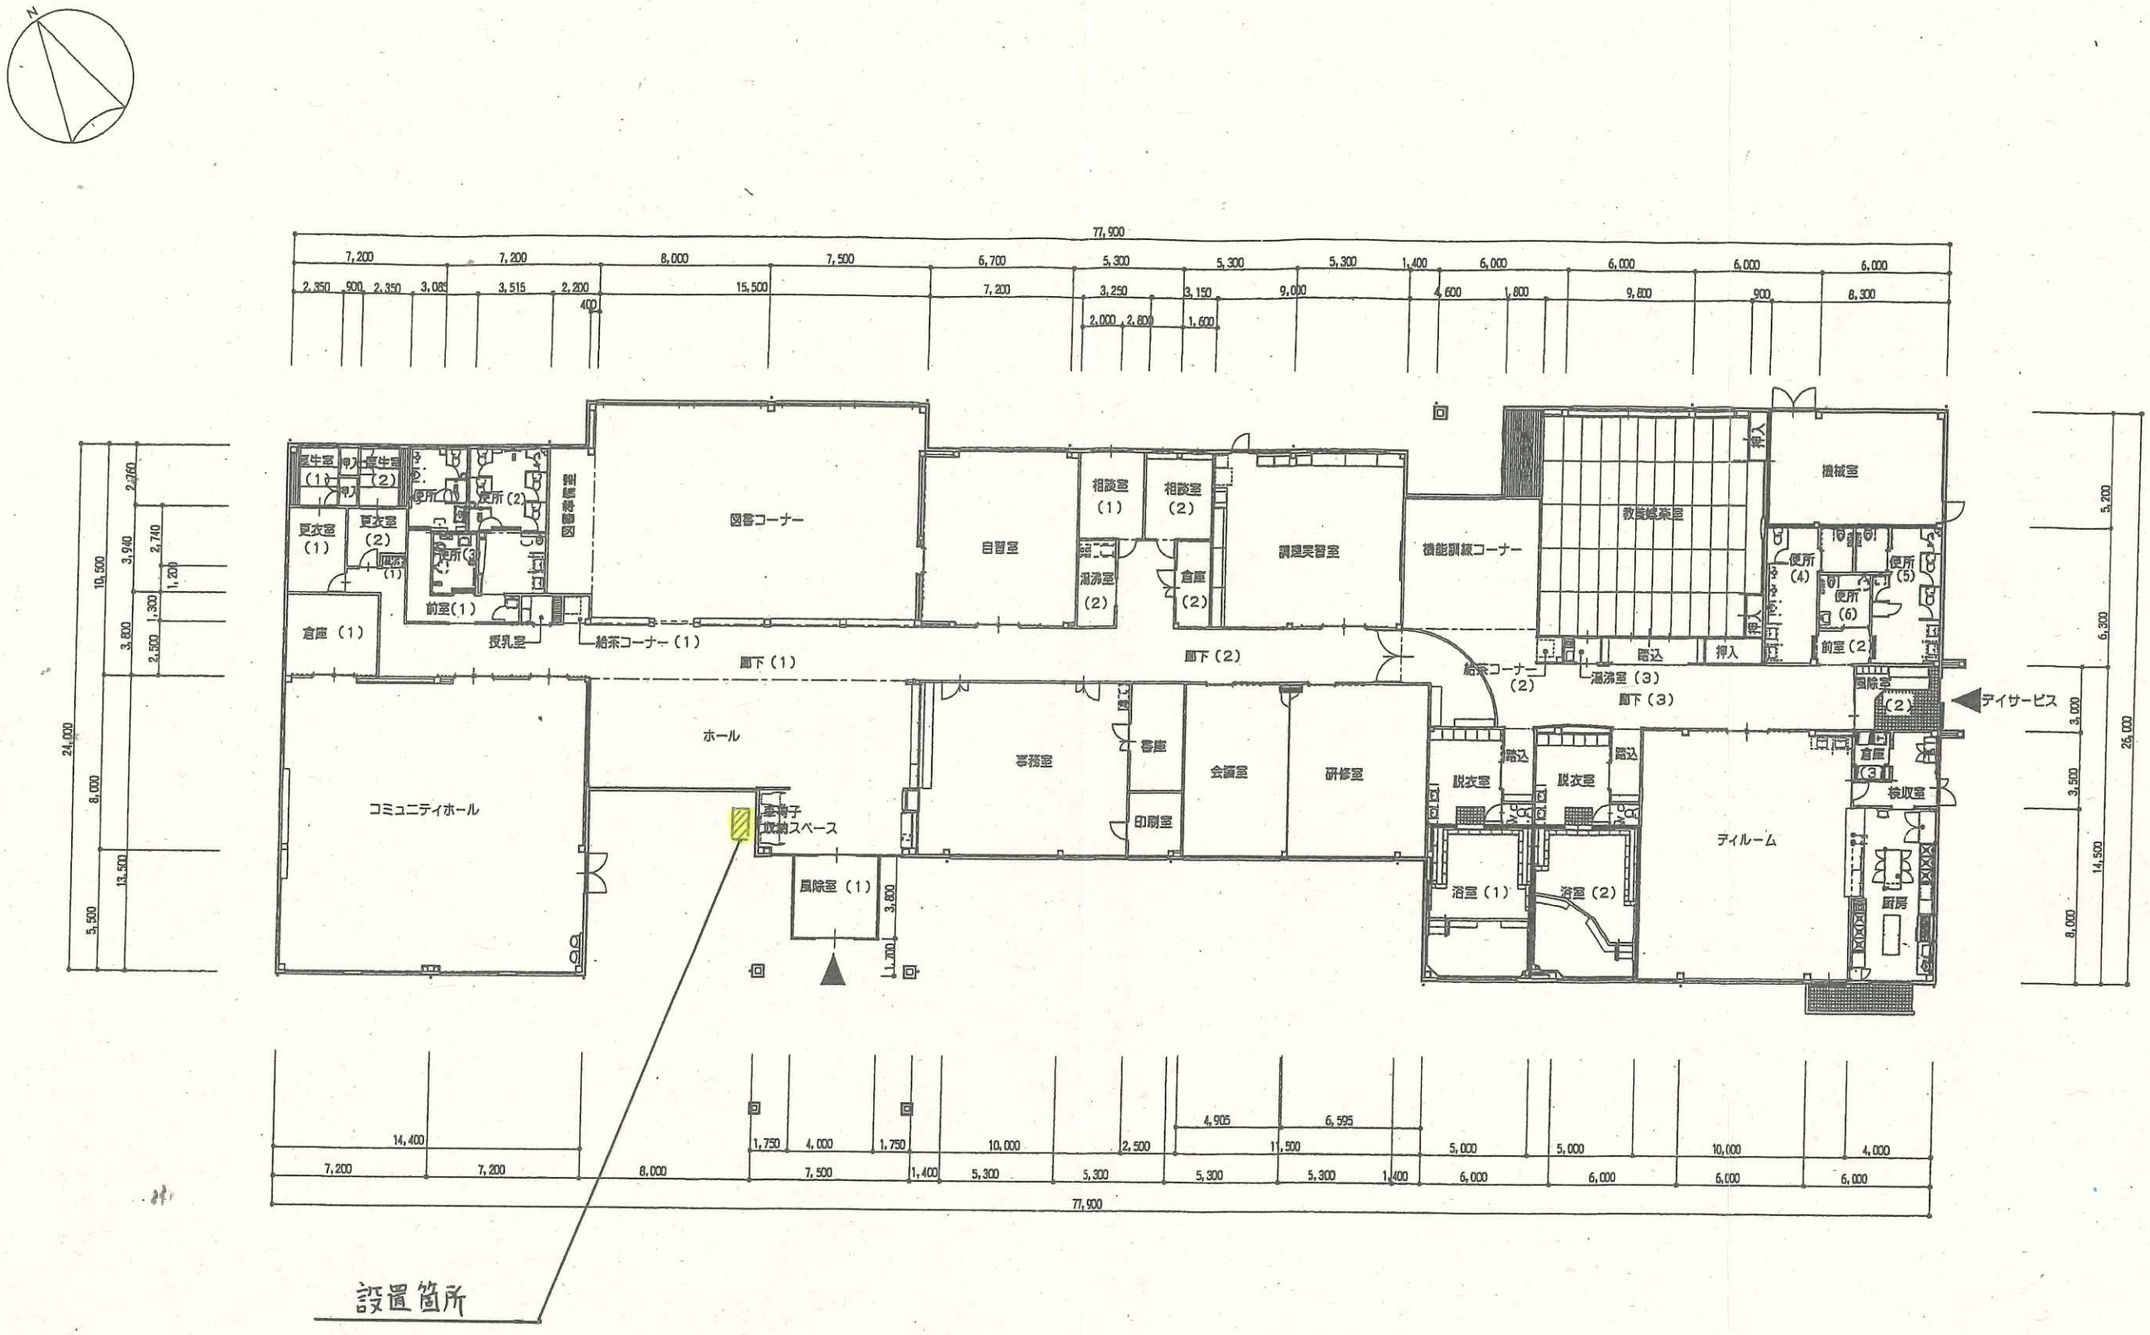


平 面 図　1,707.75 m2

| | | | |
|---|---|---|---|
| | （仮称）ふれあいコミュニティセンター新築工事 | | |
| | 平 面 図 | 1/200 | |