


【コミュニティセンター金勝】

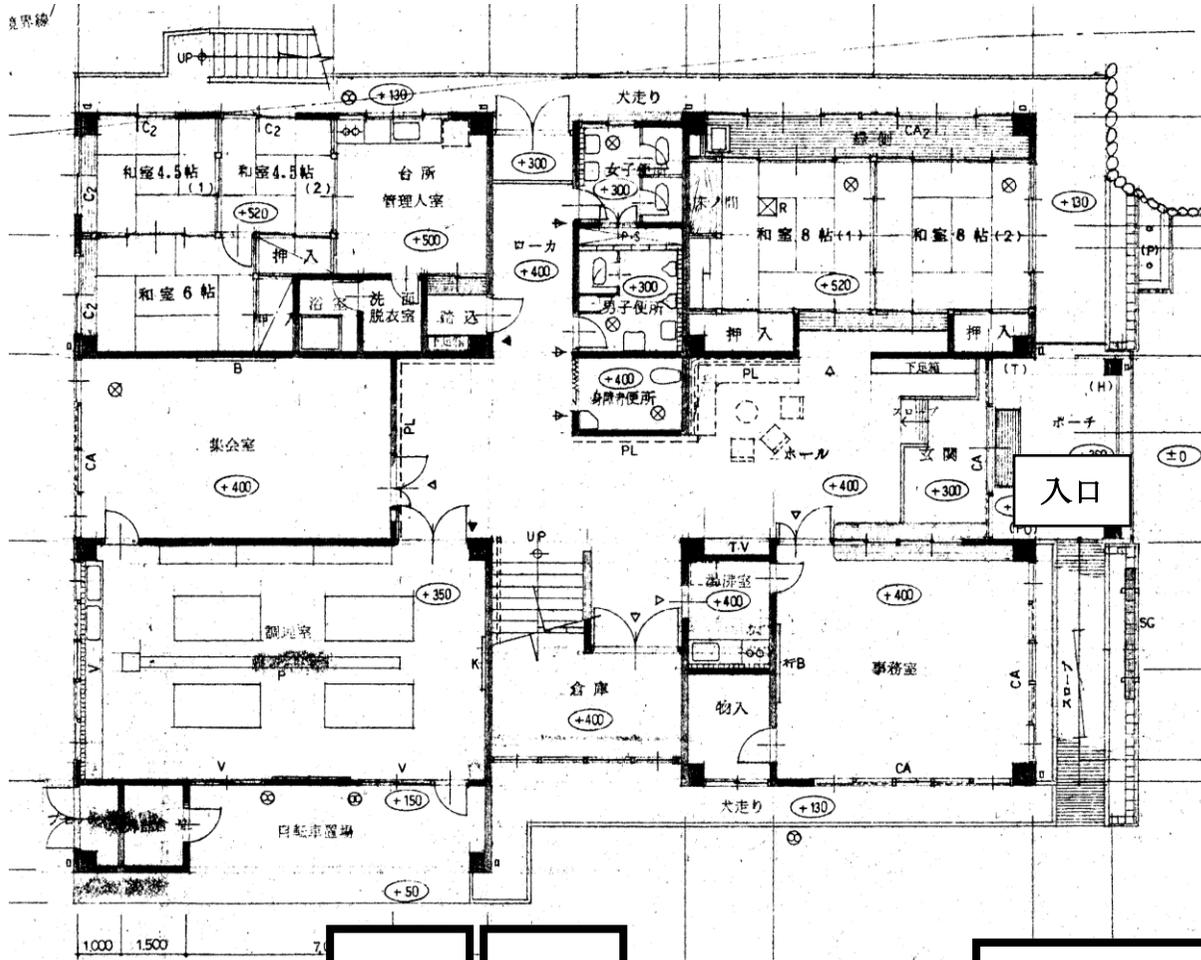


物件番号 1

※実際の設置場所は相談の上、変更可能です。


【コミュニティセンター治田東】

物件番号 3

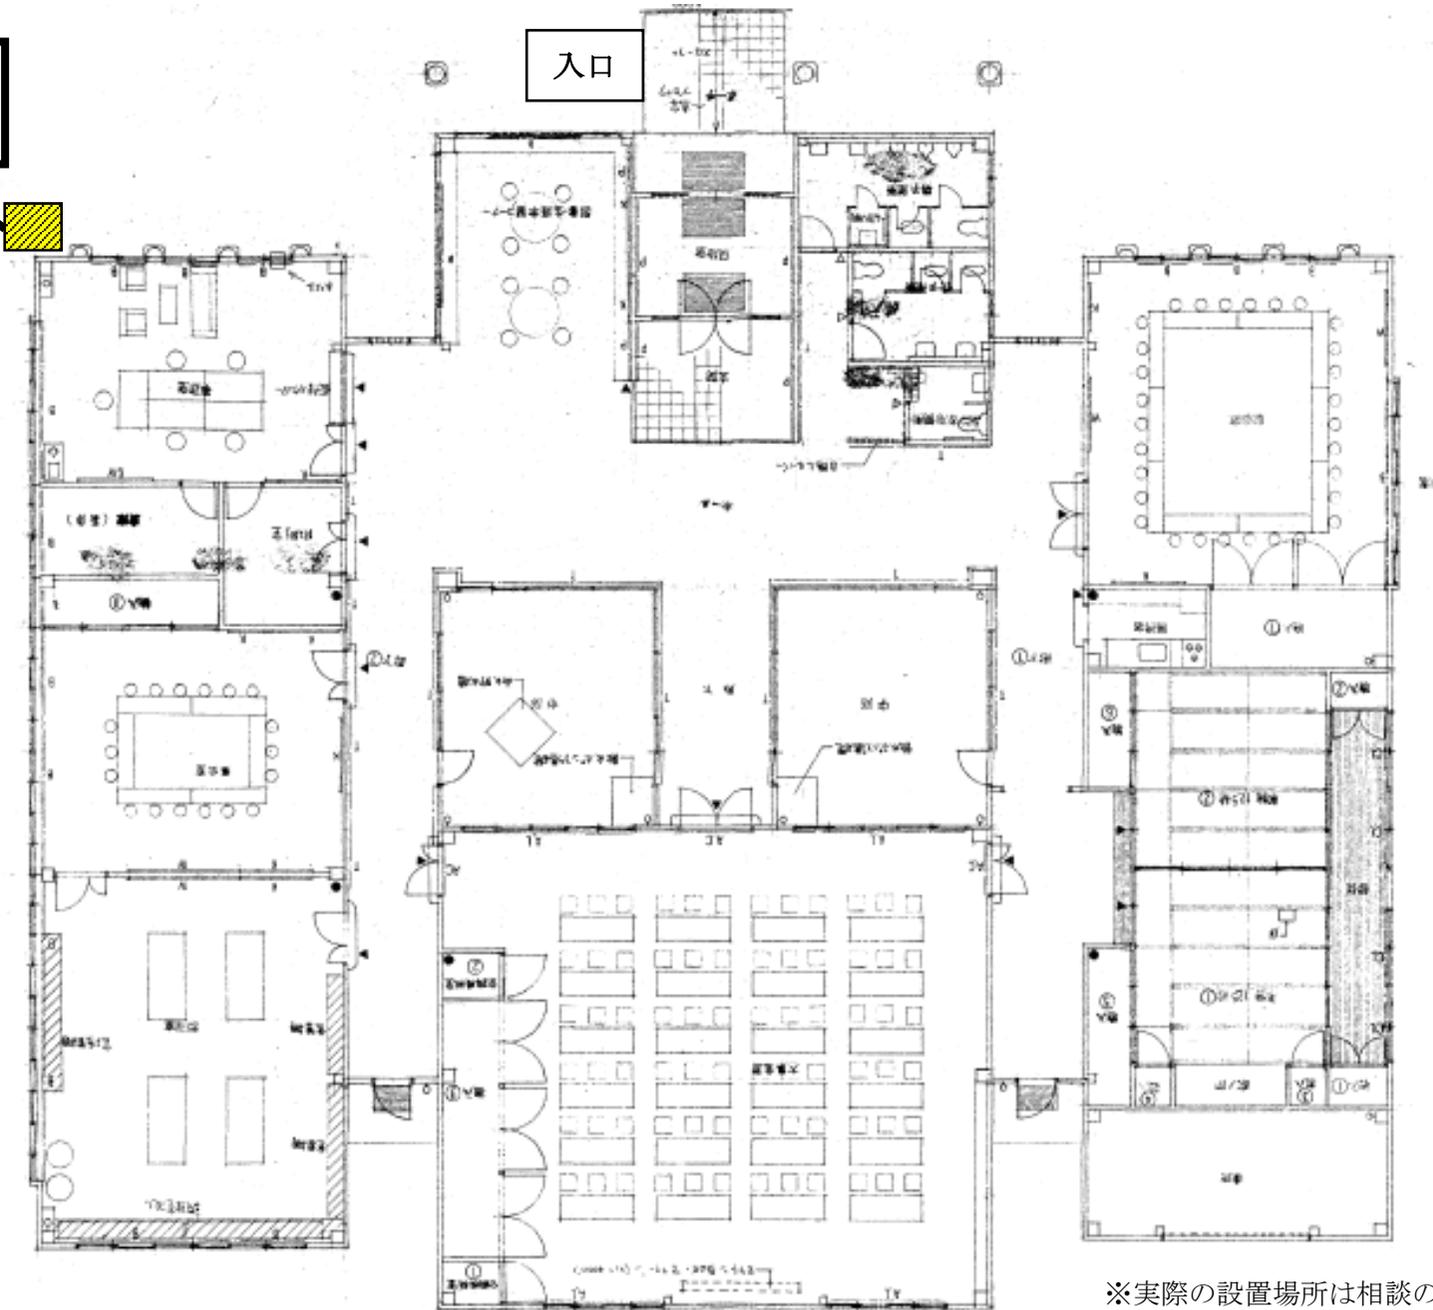

※実際の設置場所は相談の上、変更可能です。

【コミュニティセンター治田西】

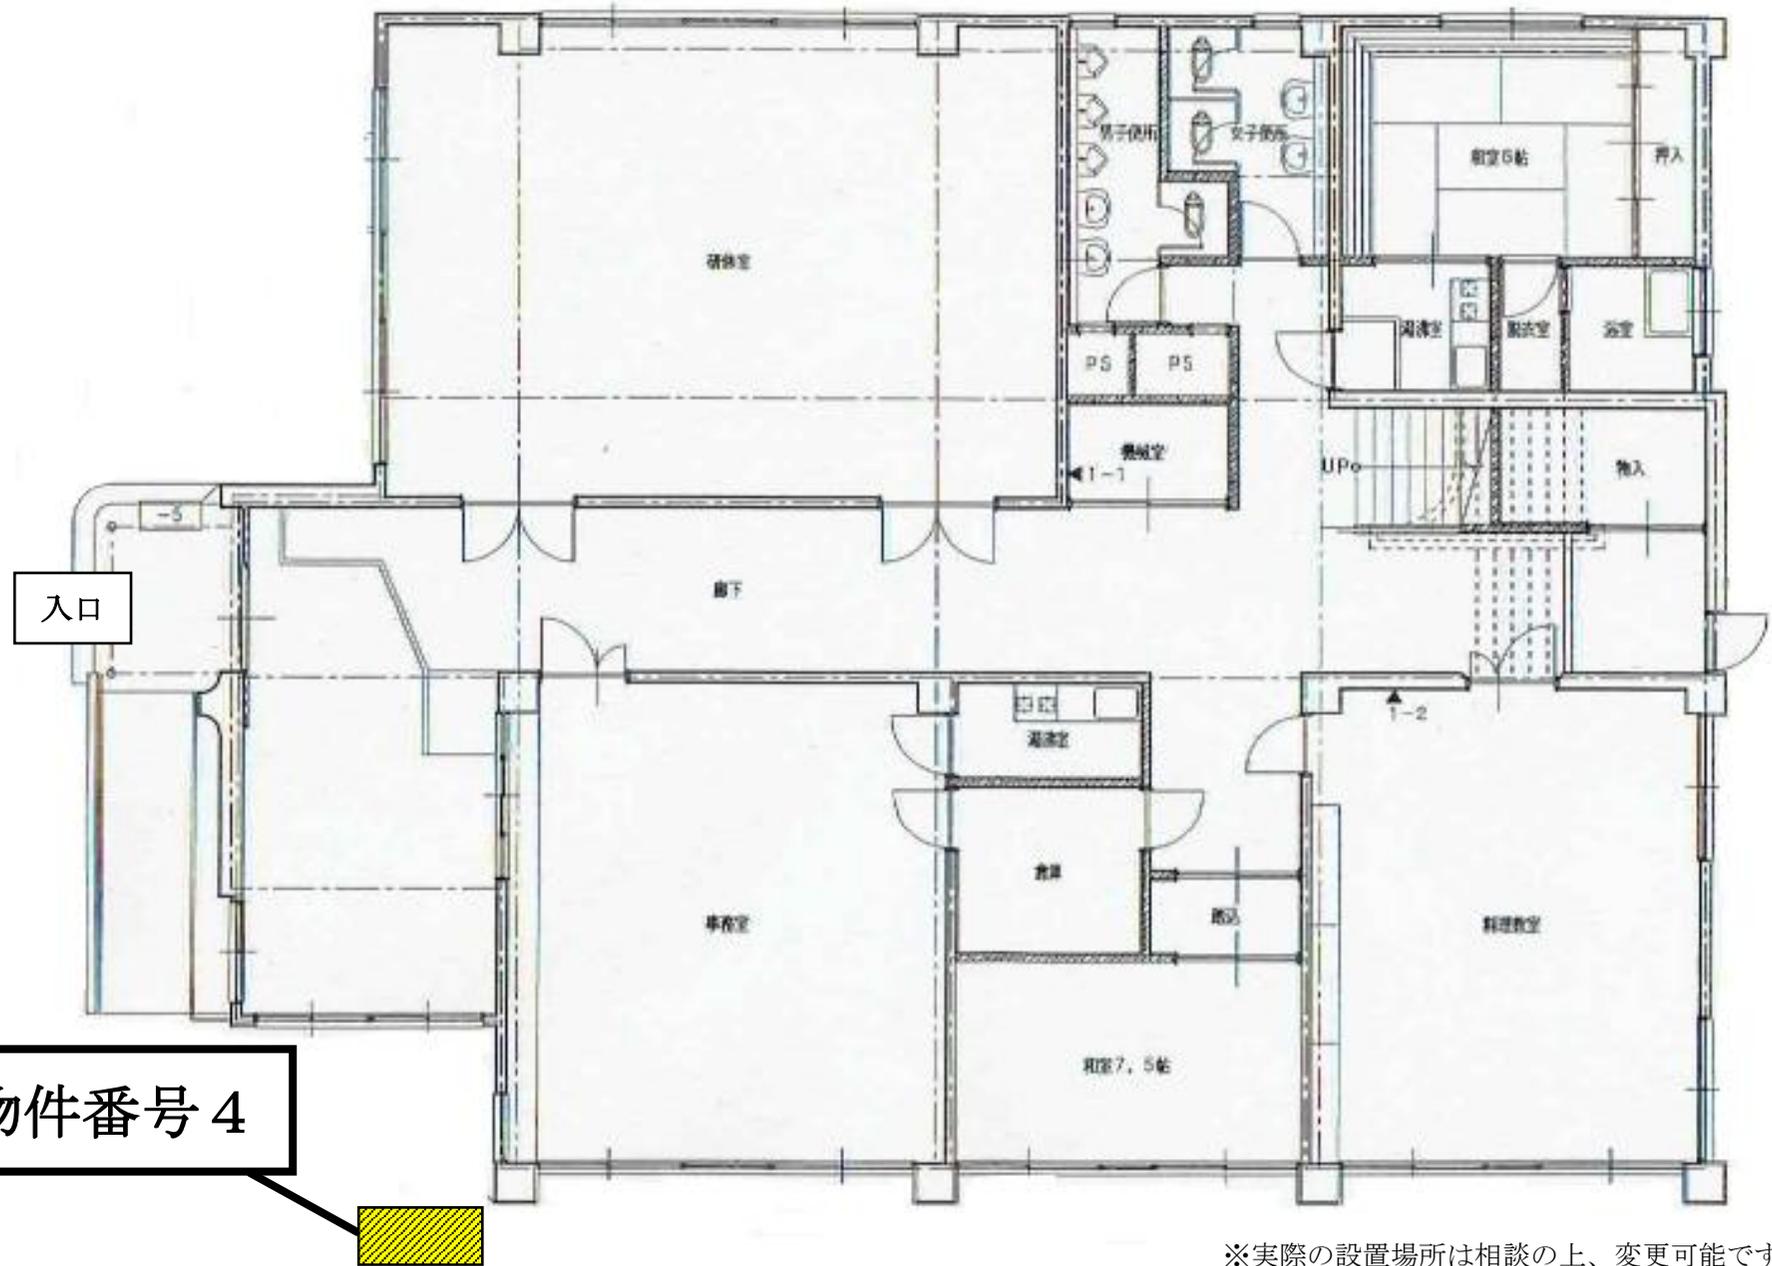

※実際の設置場所は相談の上、変更可能です。