



平面図


石碑の裏にまわって  
納骨する。  
石碑の形はプレート形。

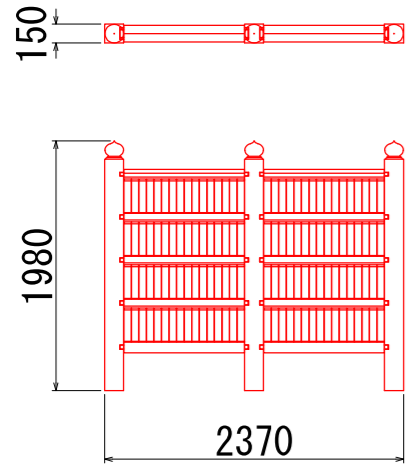


埋葬者名簿碑 寸法  
128名x2(裏表)

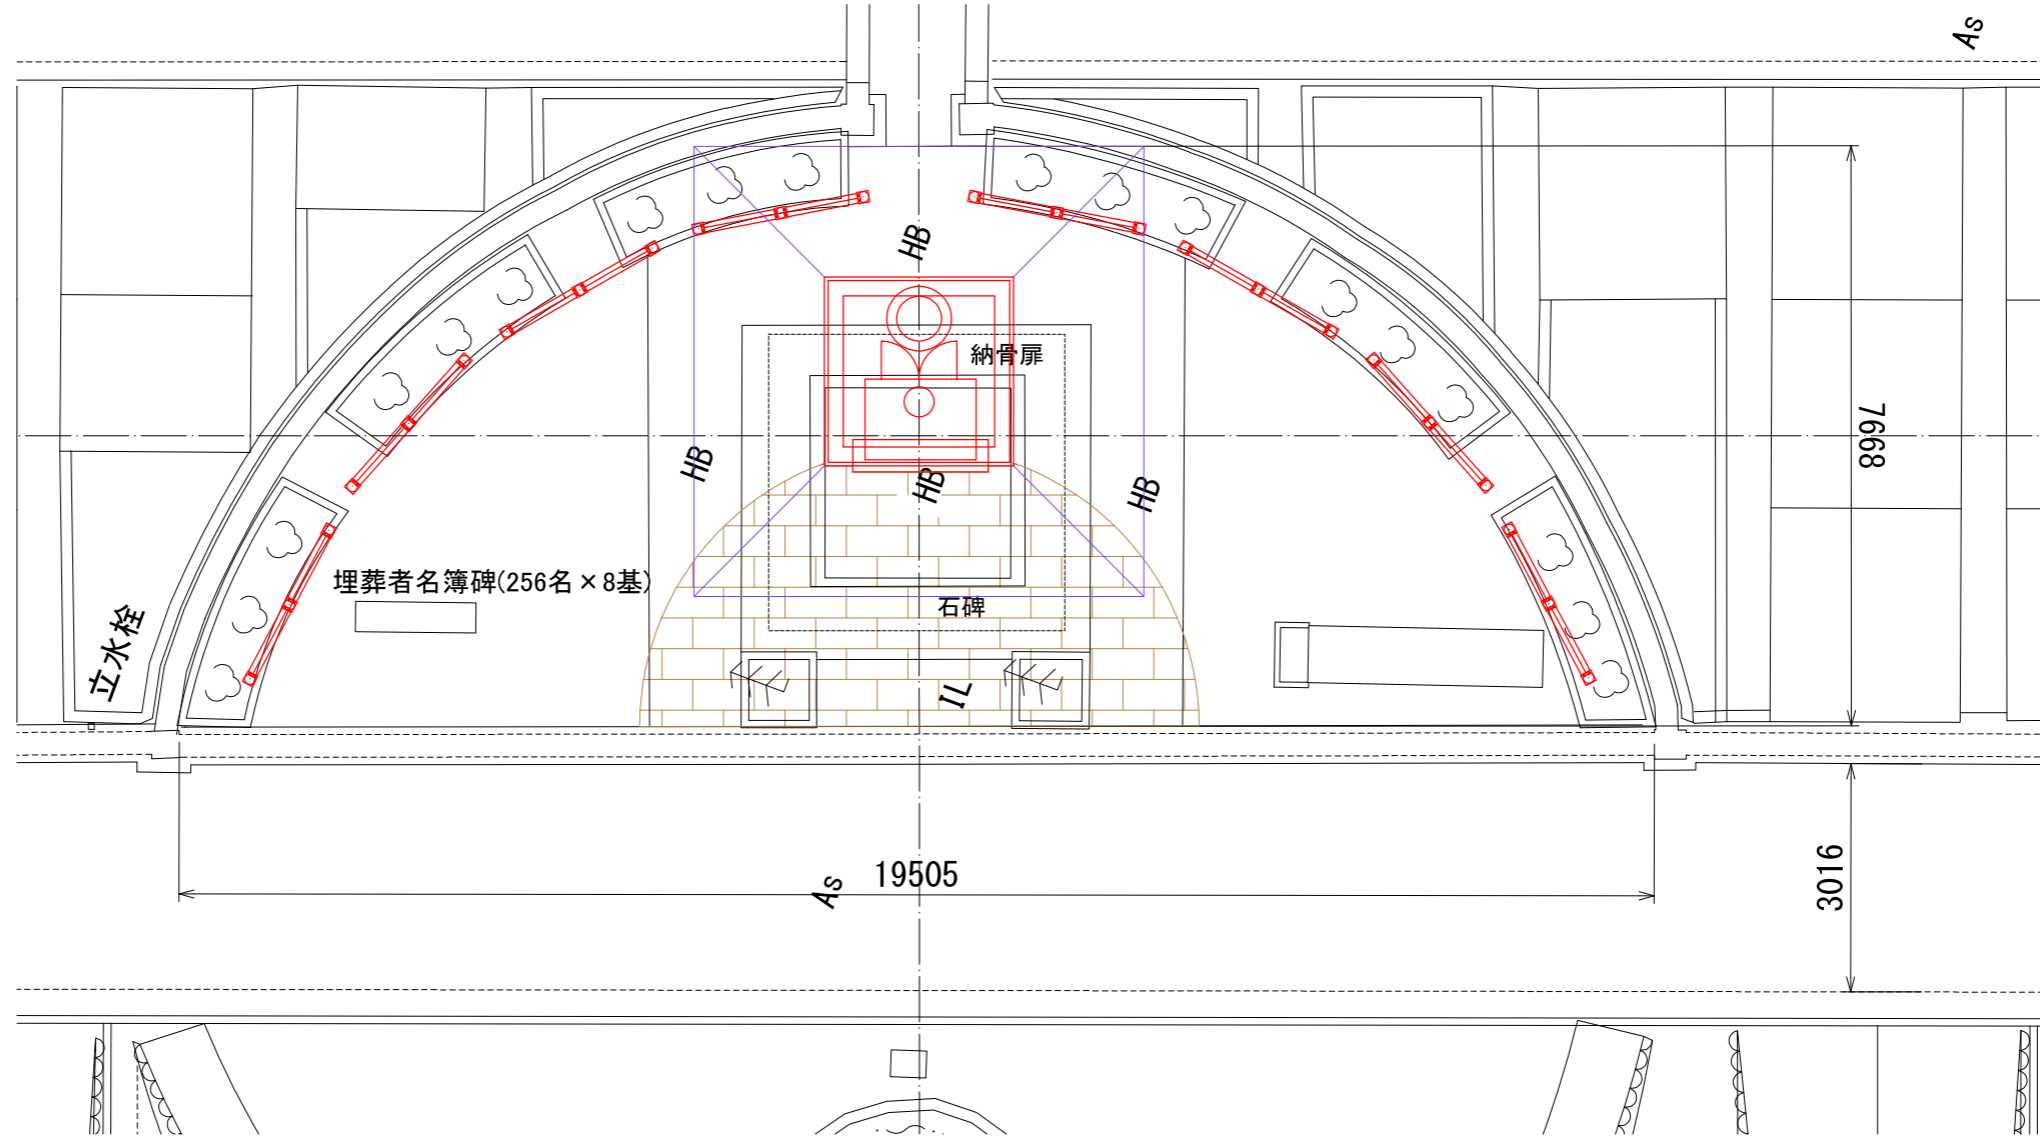

正面図



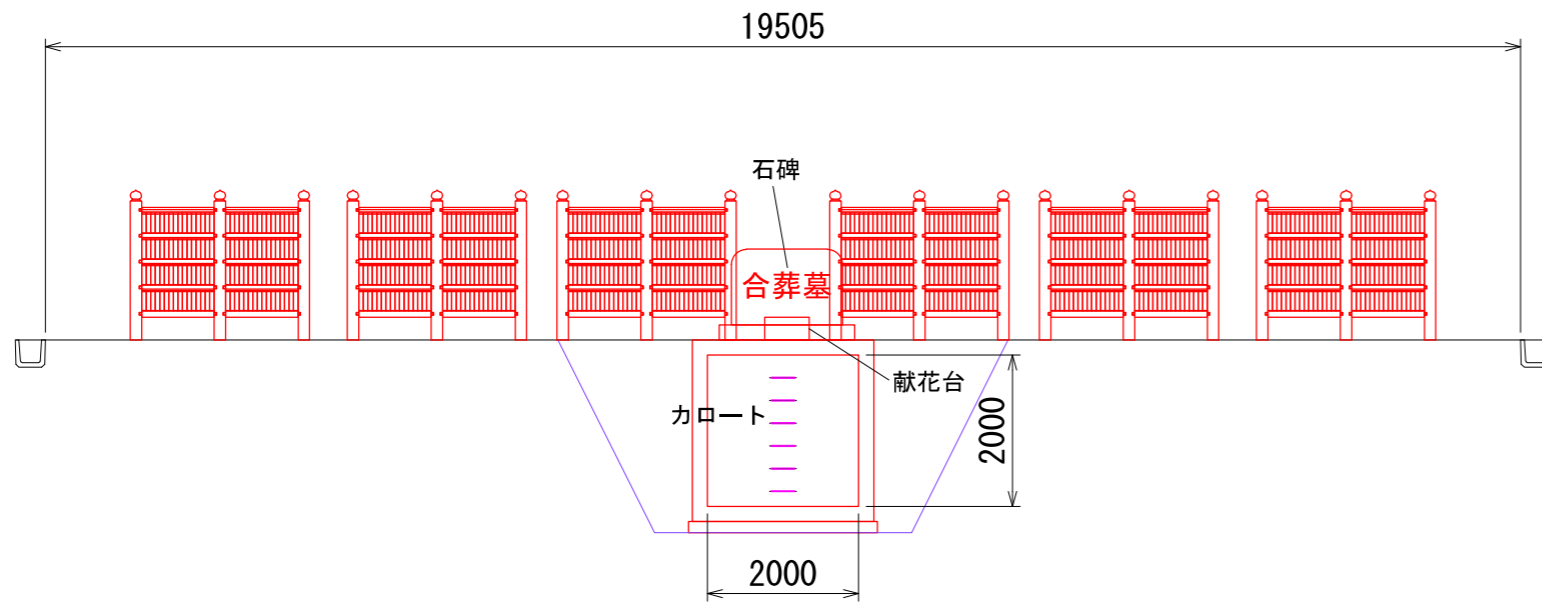


側面図

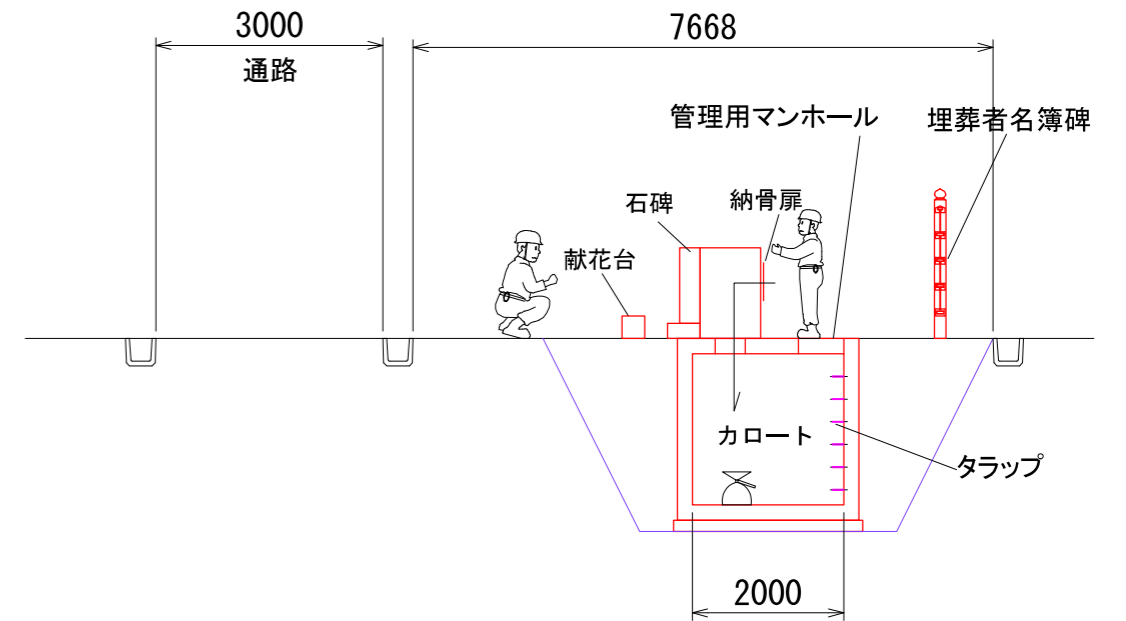


平面図

正面側から納骨する。  
カロートが50cm  
地表から出ているが、  
石張などで化粧する。  
石碑の形はプレート形。  
(変更可能)

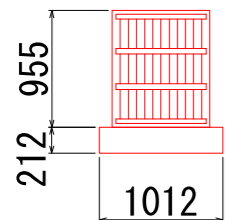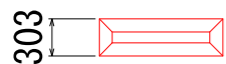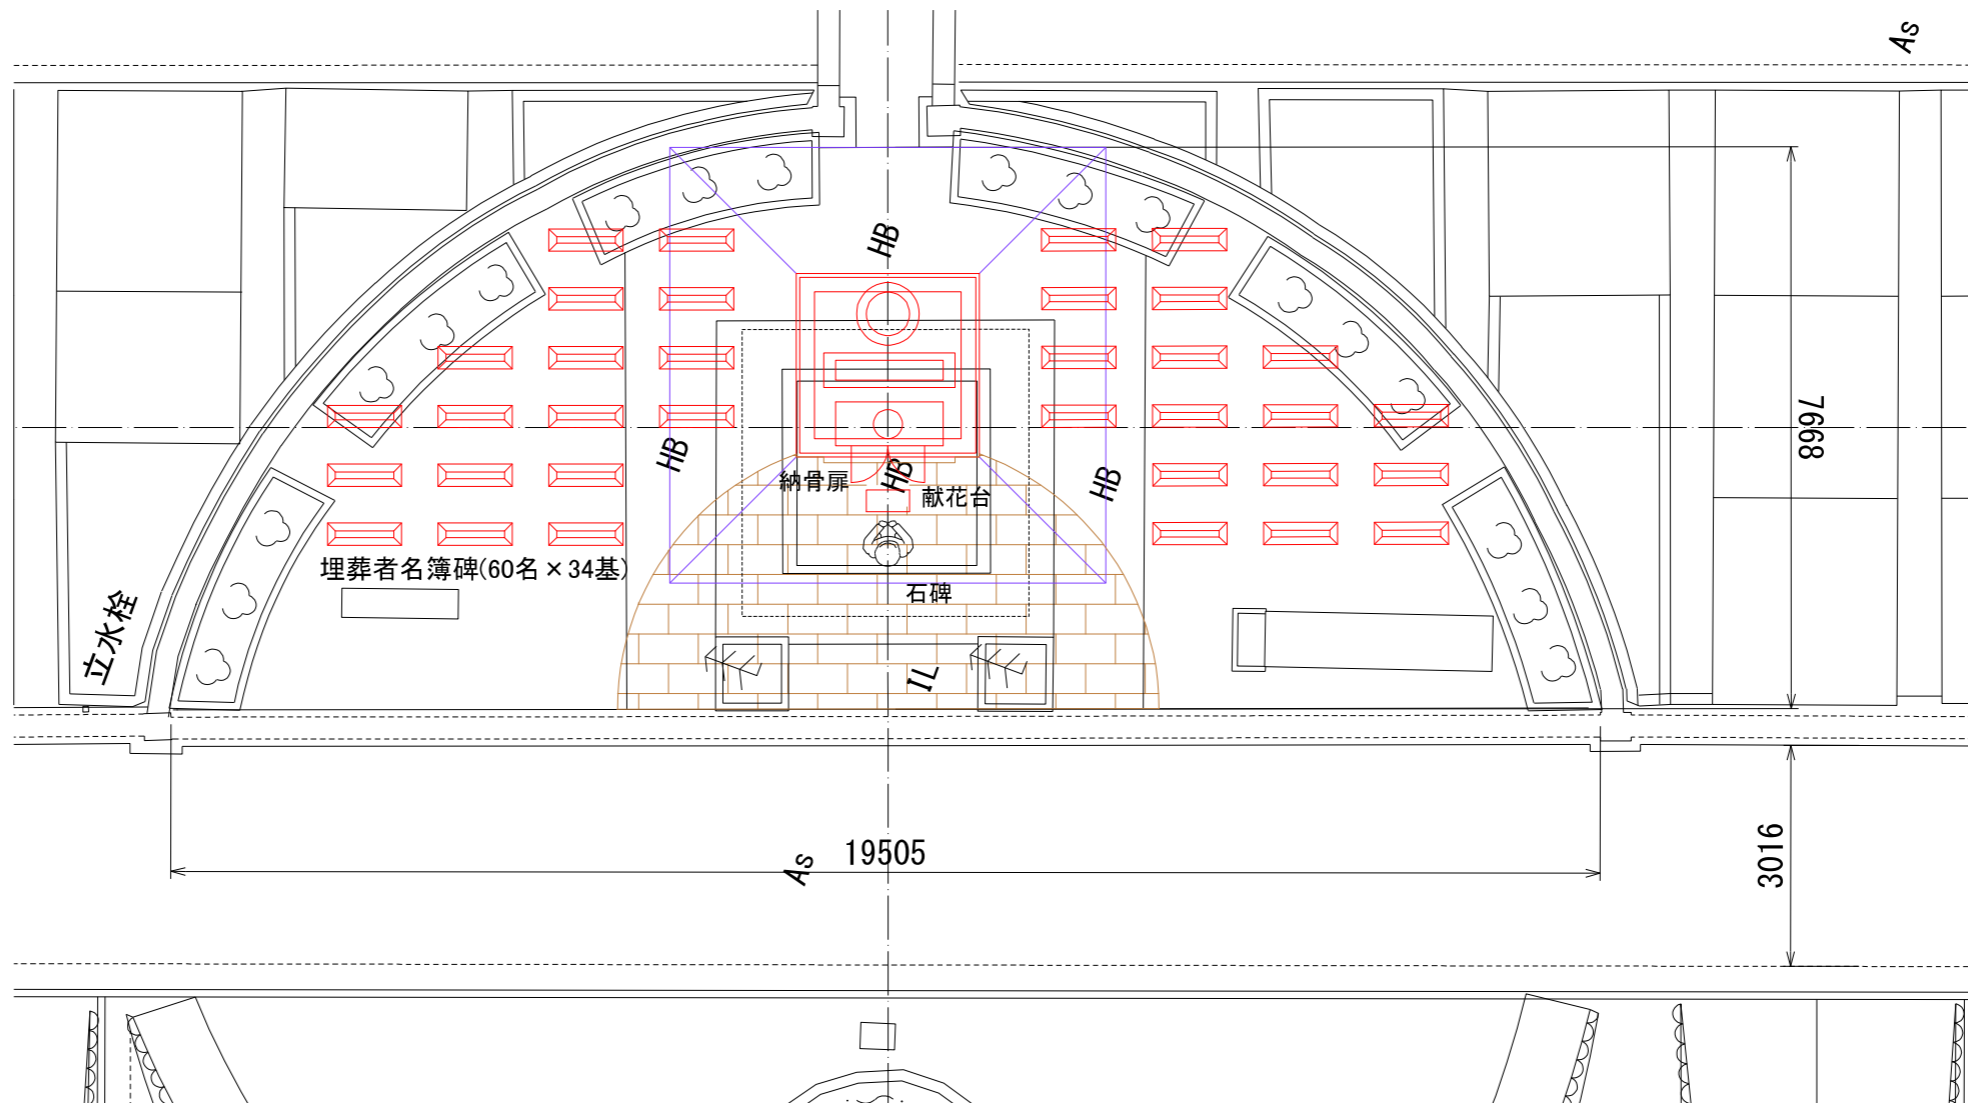

埋葬者名簿碑 寸法  
30名x2(裏表)

正面図

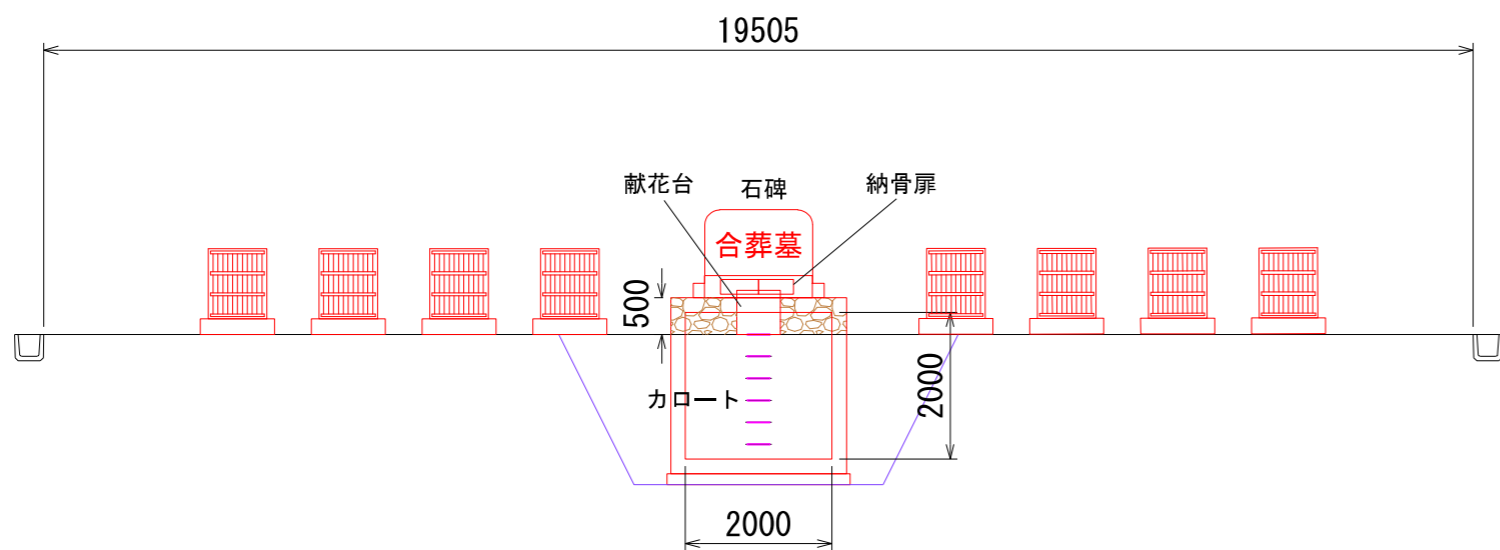

側面図

