



総括図

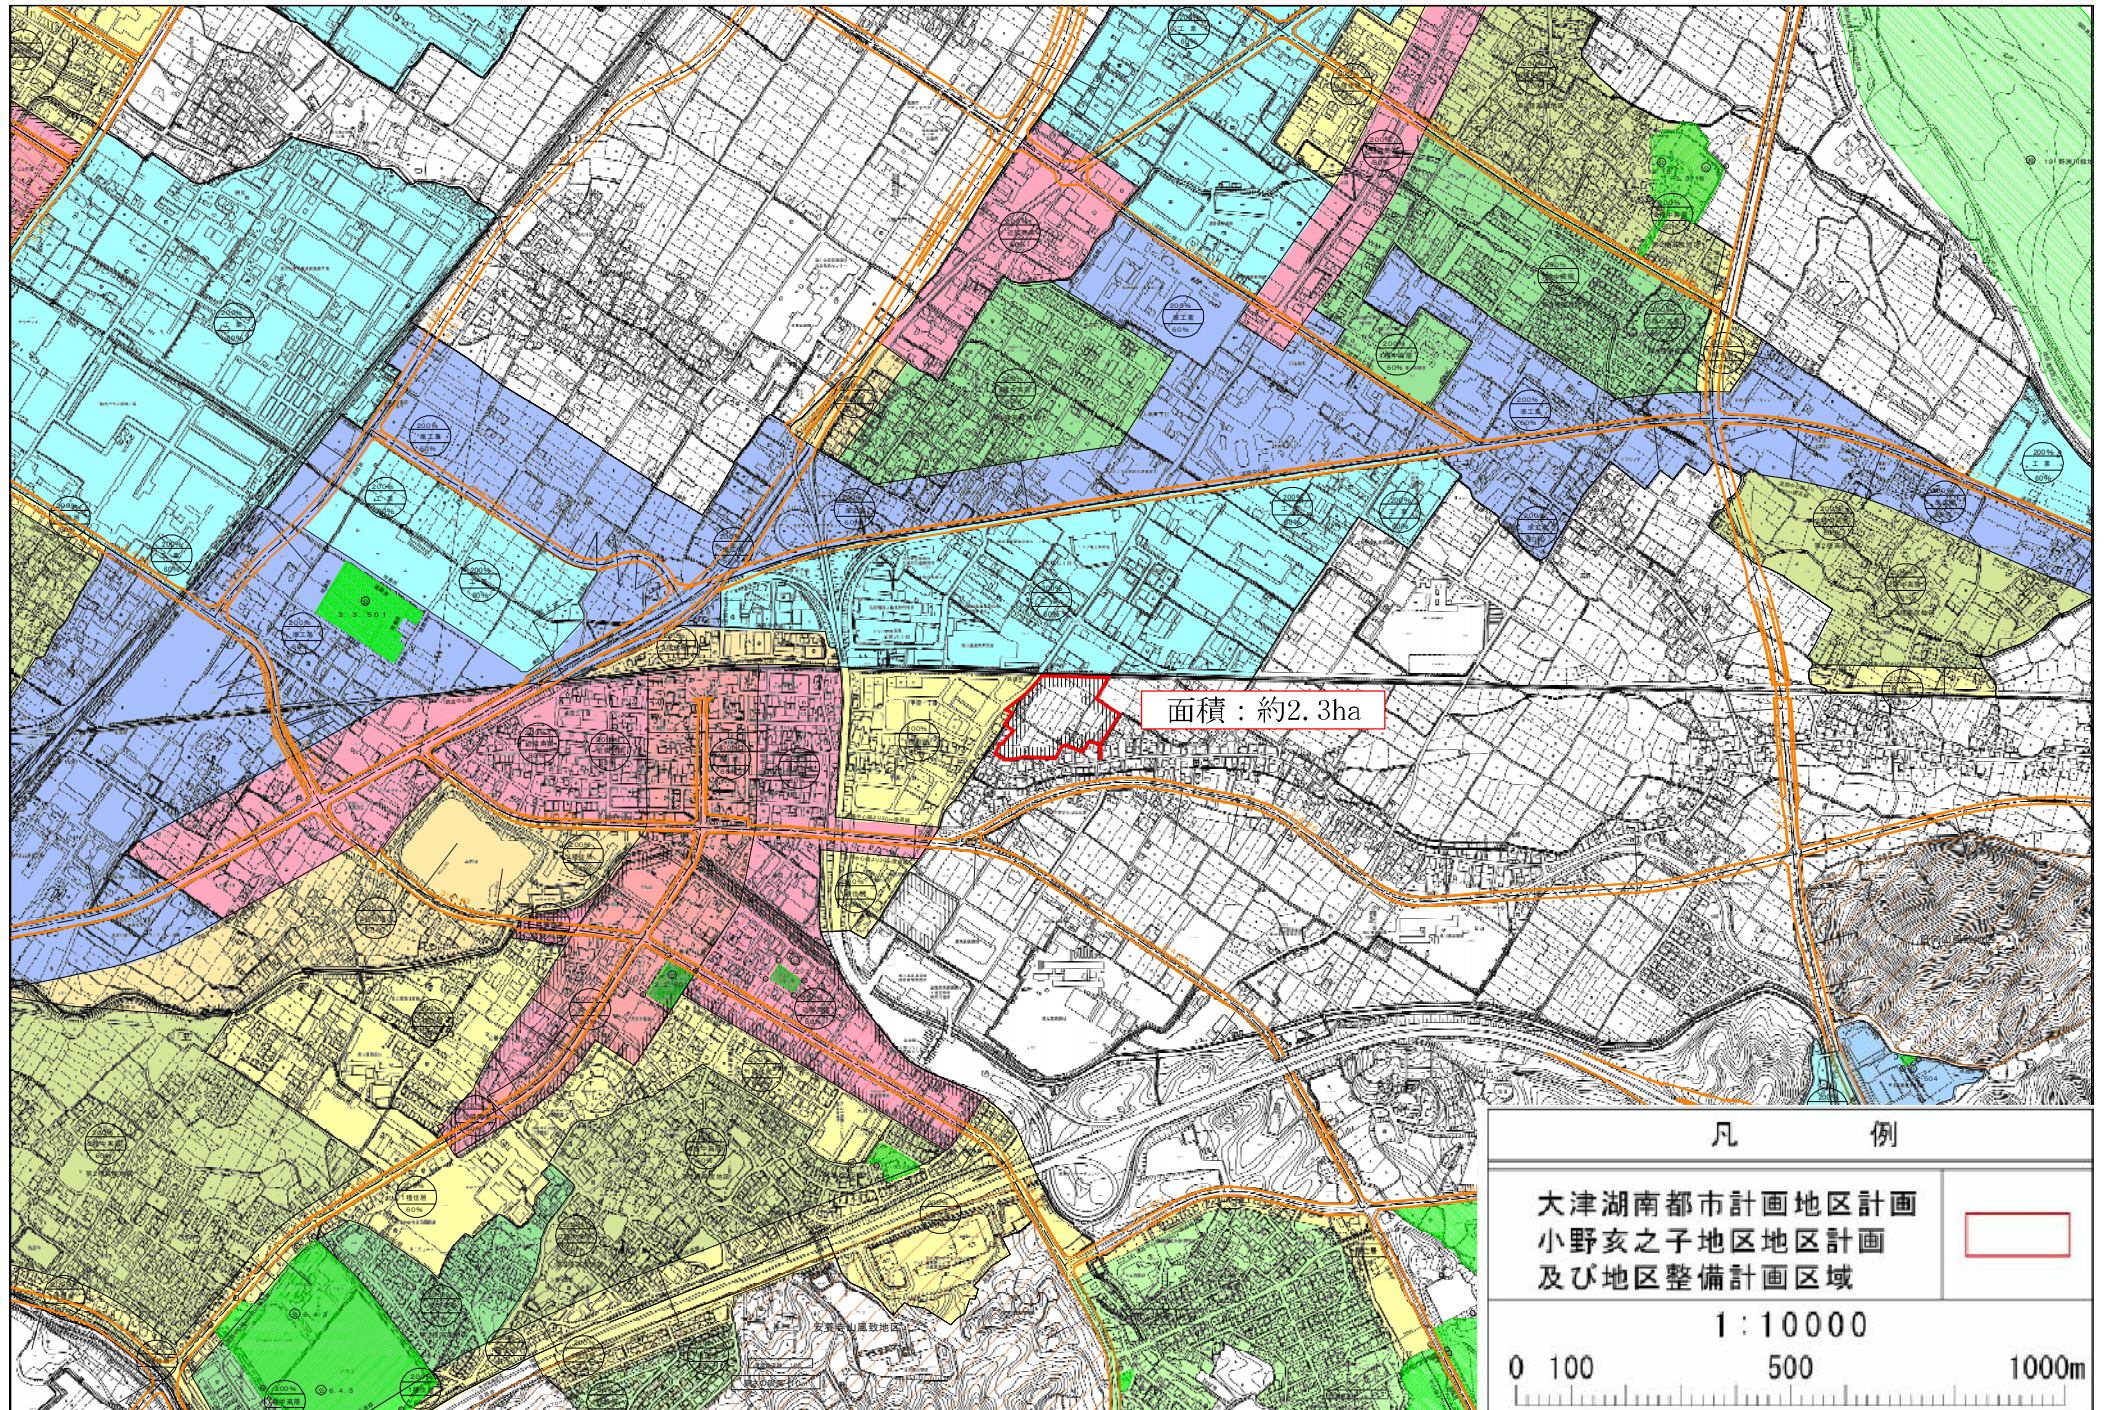


計 画 図

S=1:1000

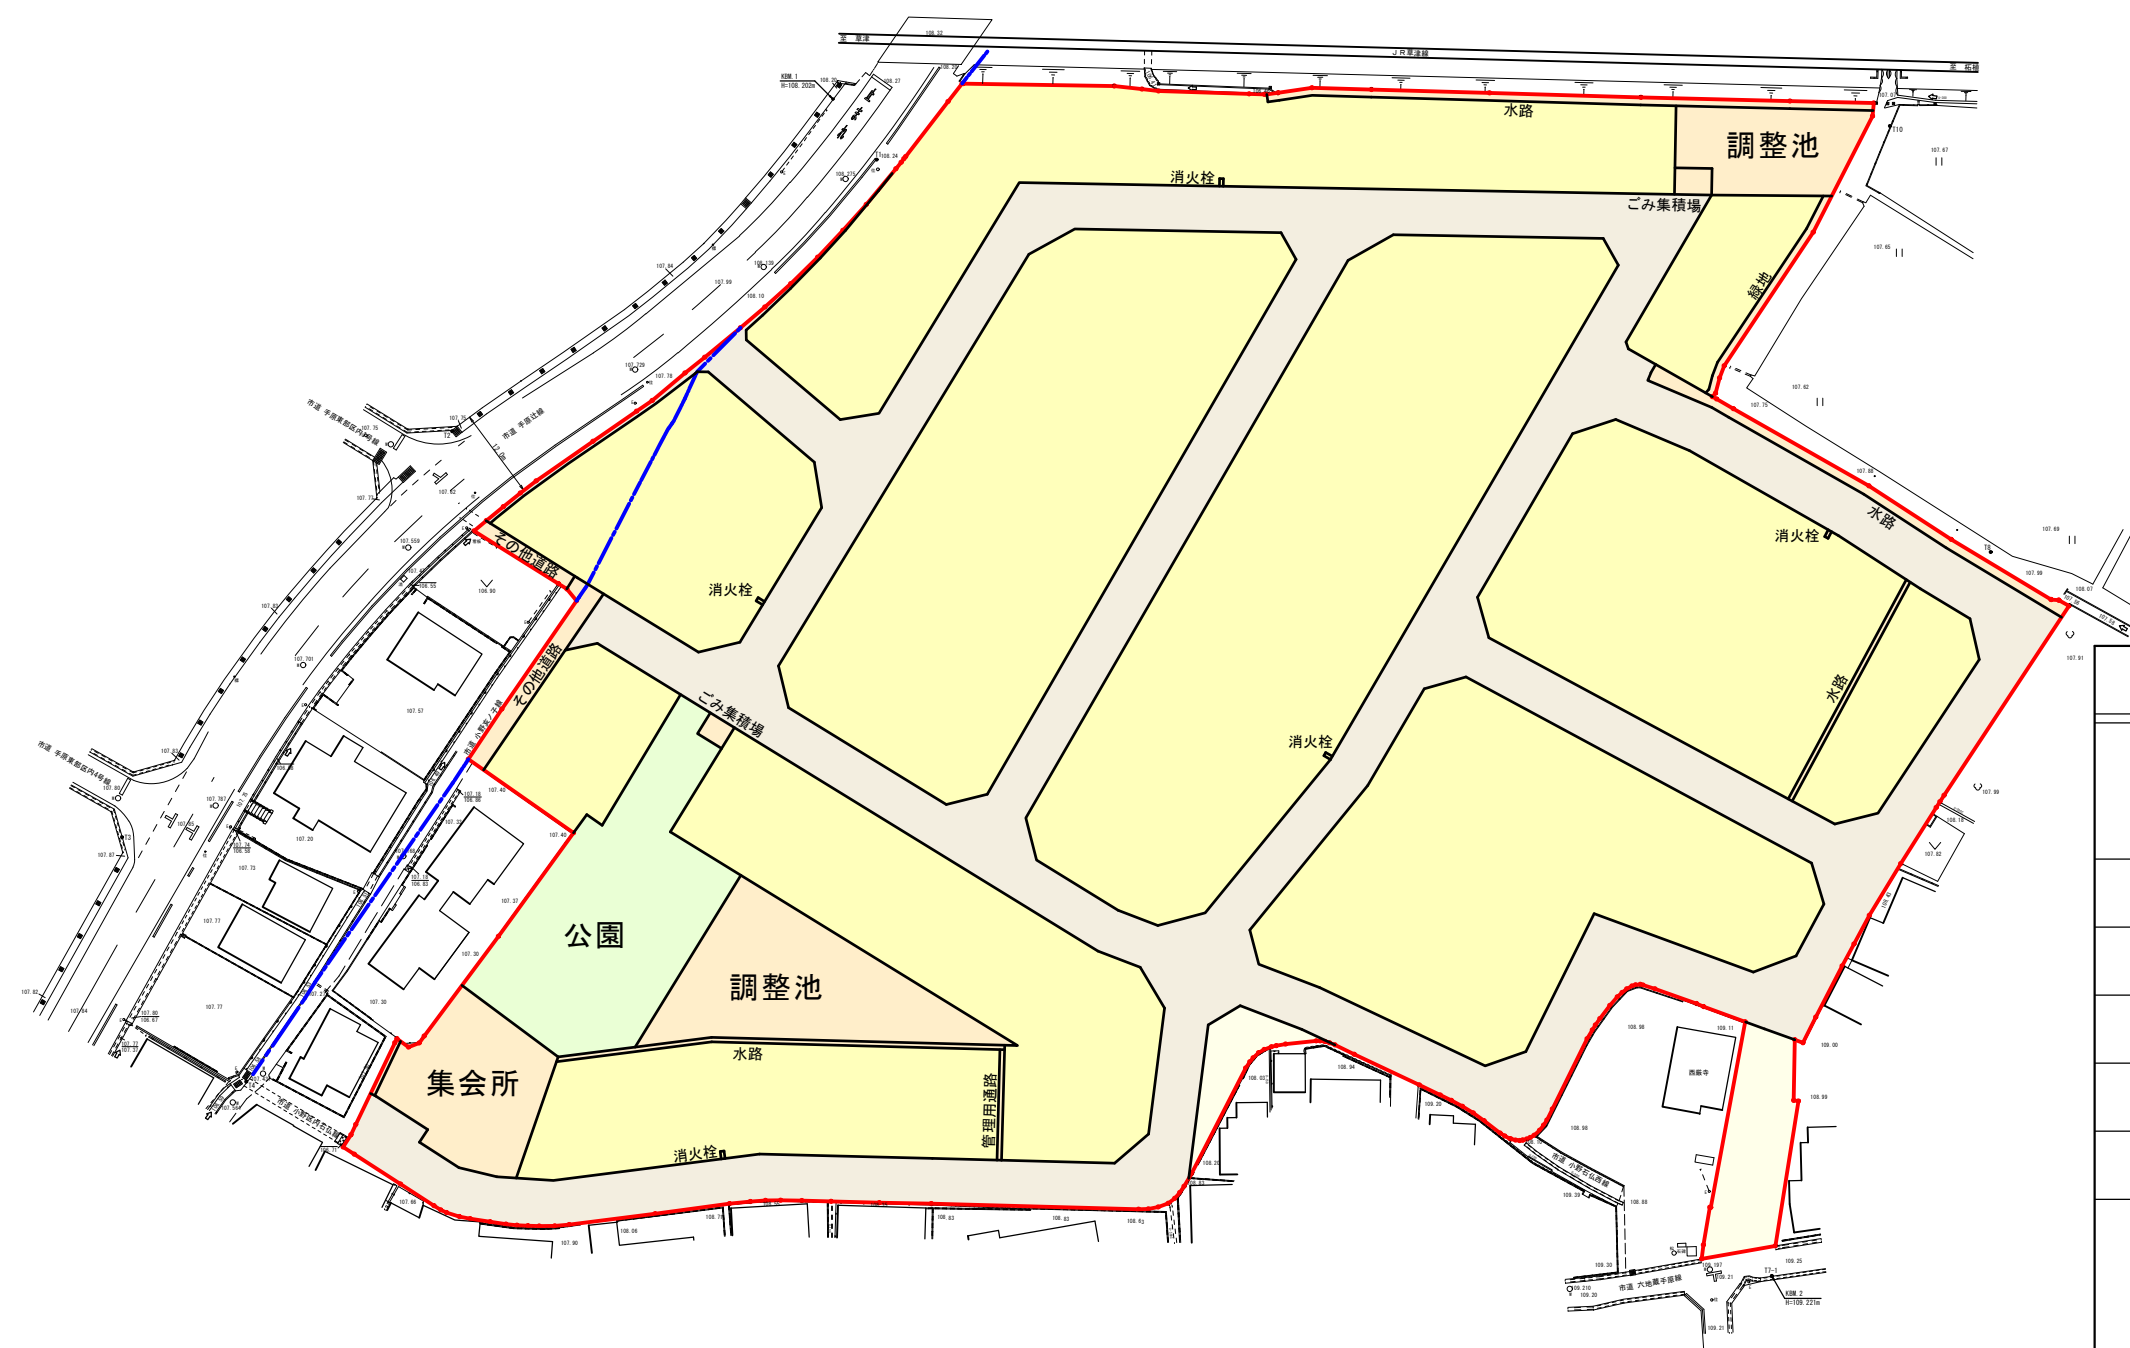

大津湖南都市計画地区計画
小野亥之子地区地区計画及び地区整備計画区域（2.3ha）

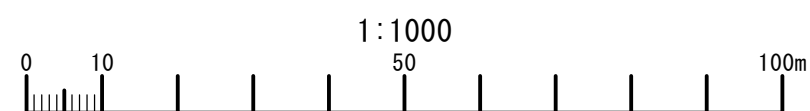

凡 例	
	地区計画区域
	地区整備計画区域
	戸建住宅
	その他住宅
	道路
	公園
	調整池
	集会場
	ごみ集積場
	消火栓
	水路
	管理用通路
	その他道路
	緑地