

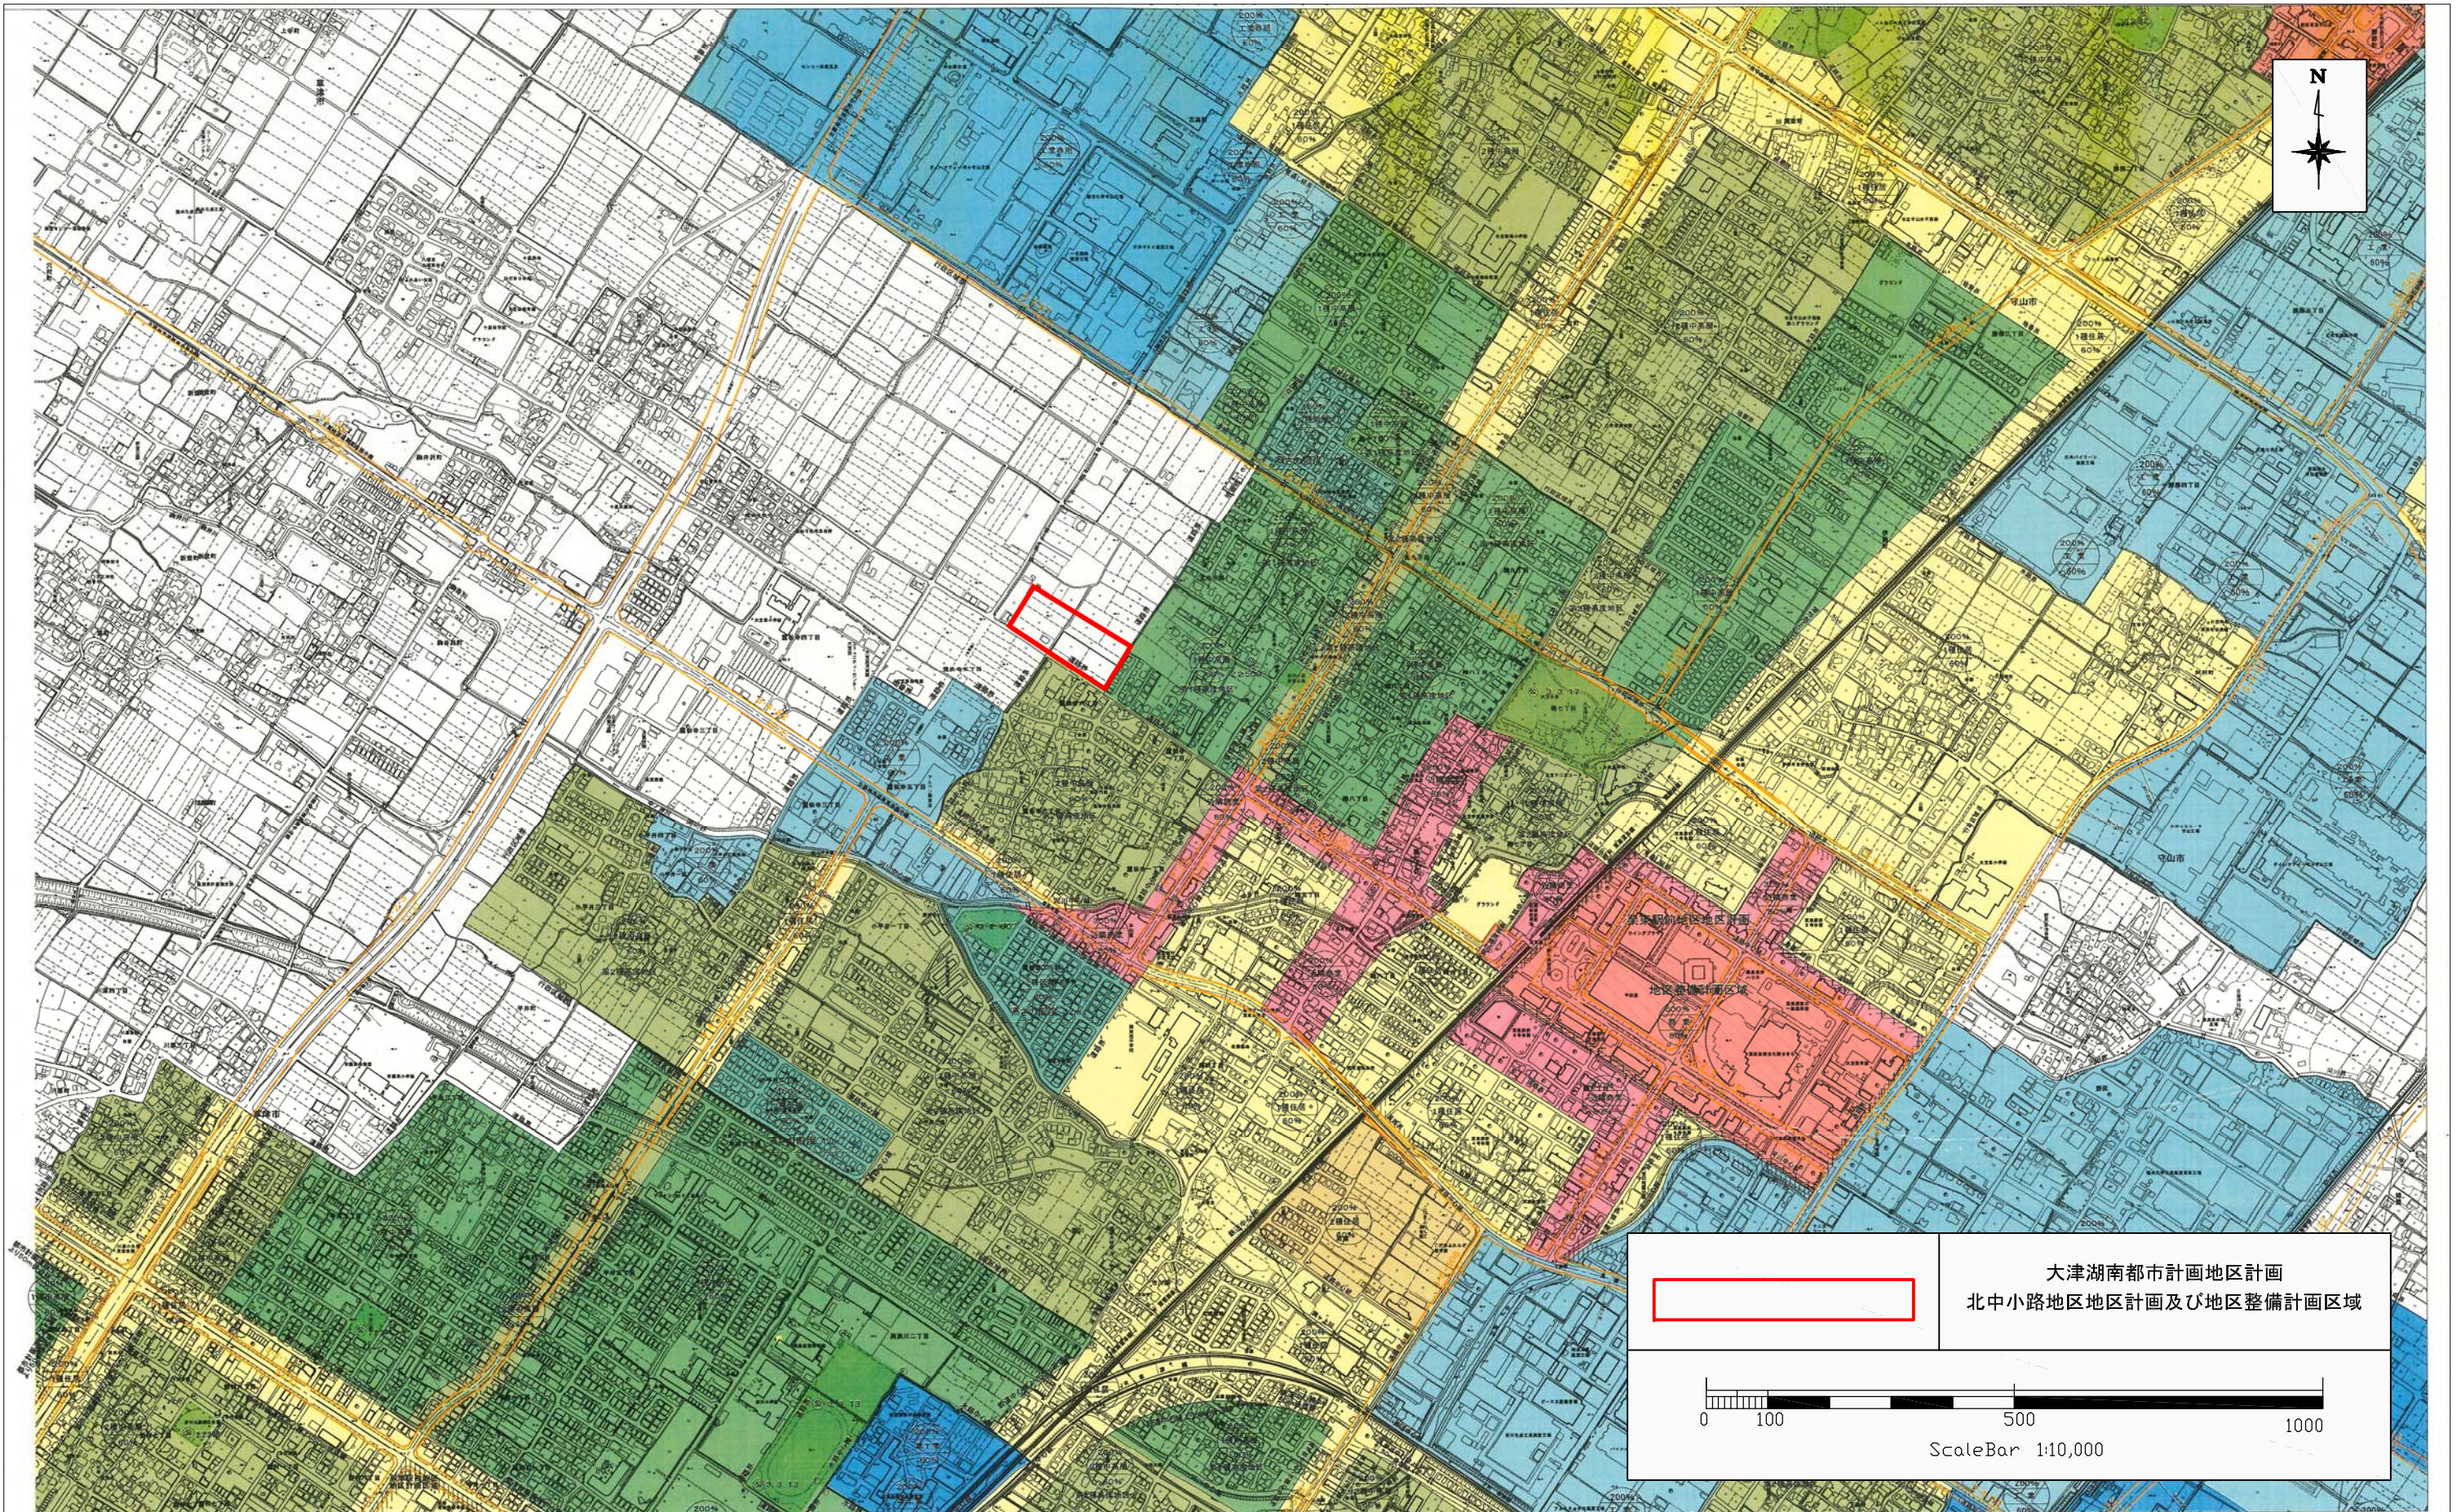
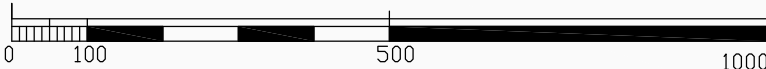


総括図 1/10,000

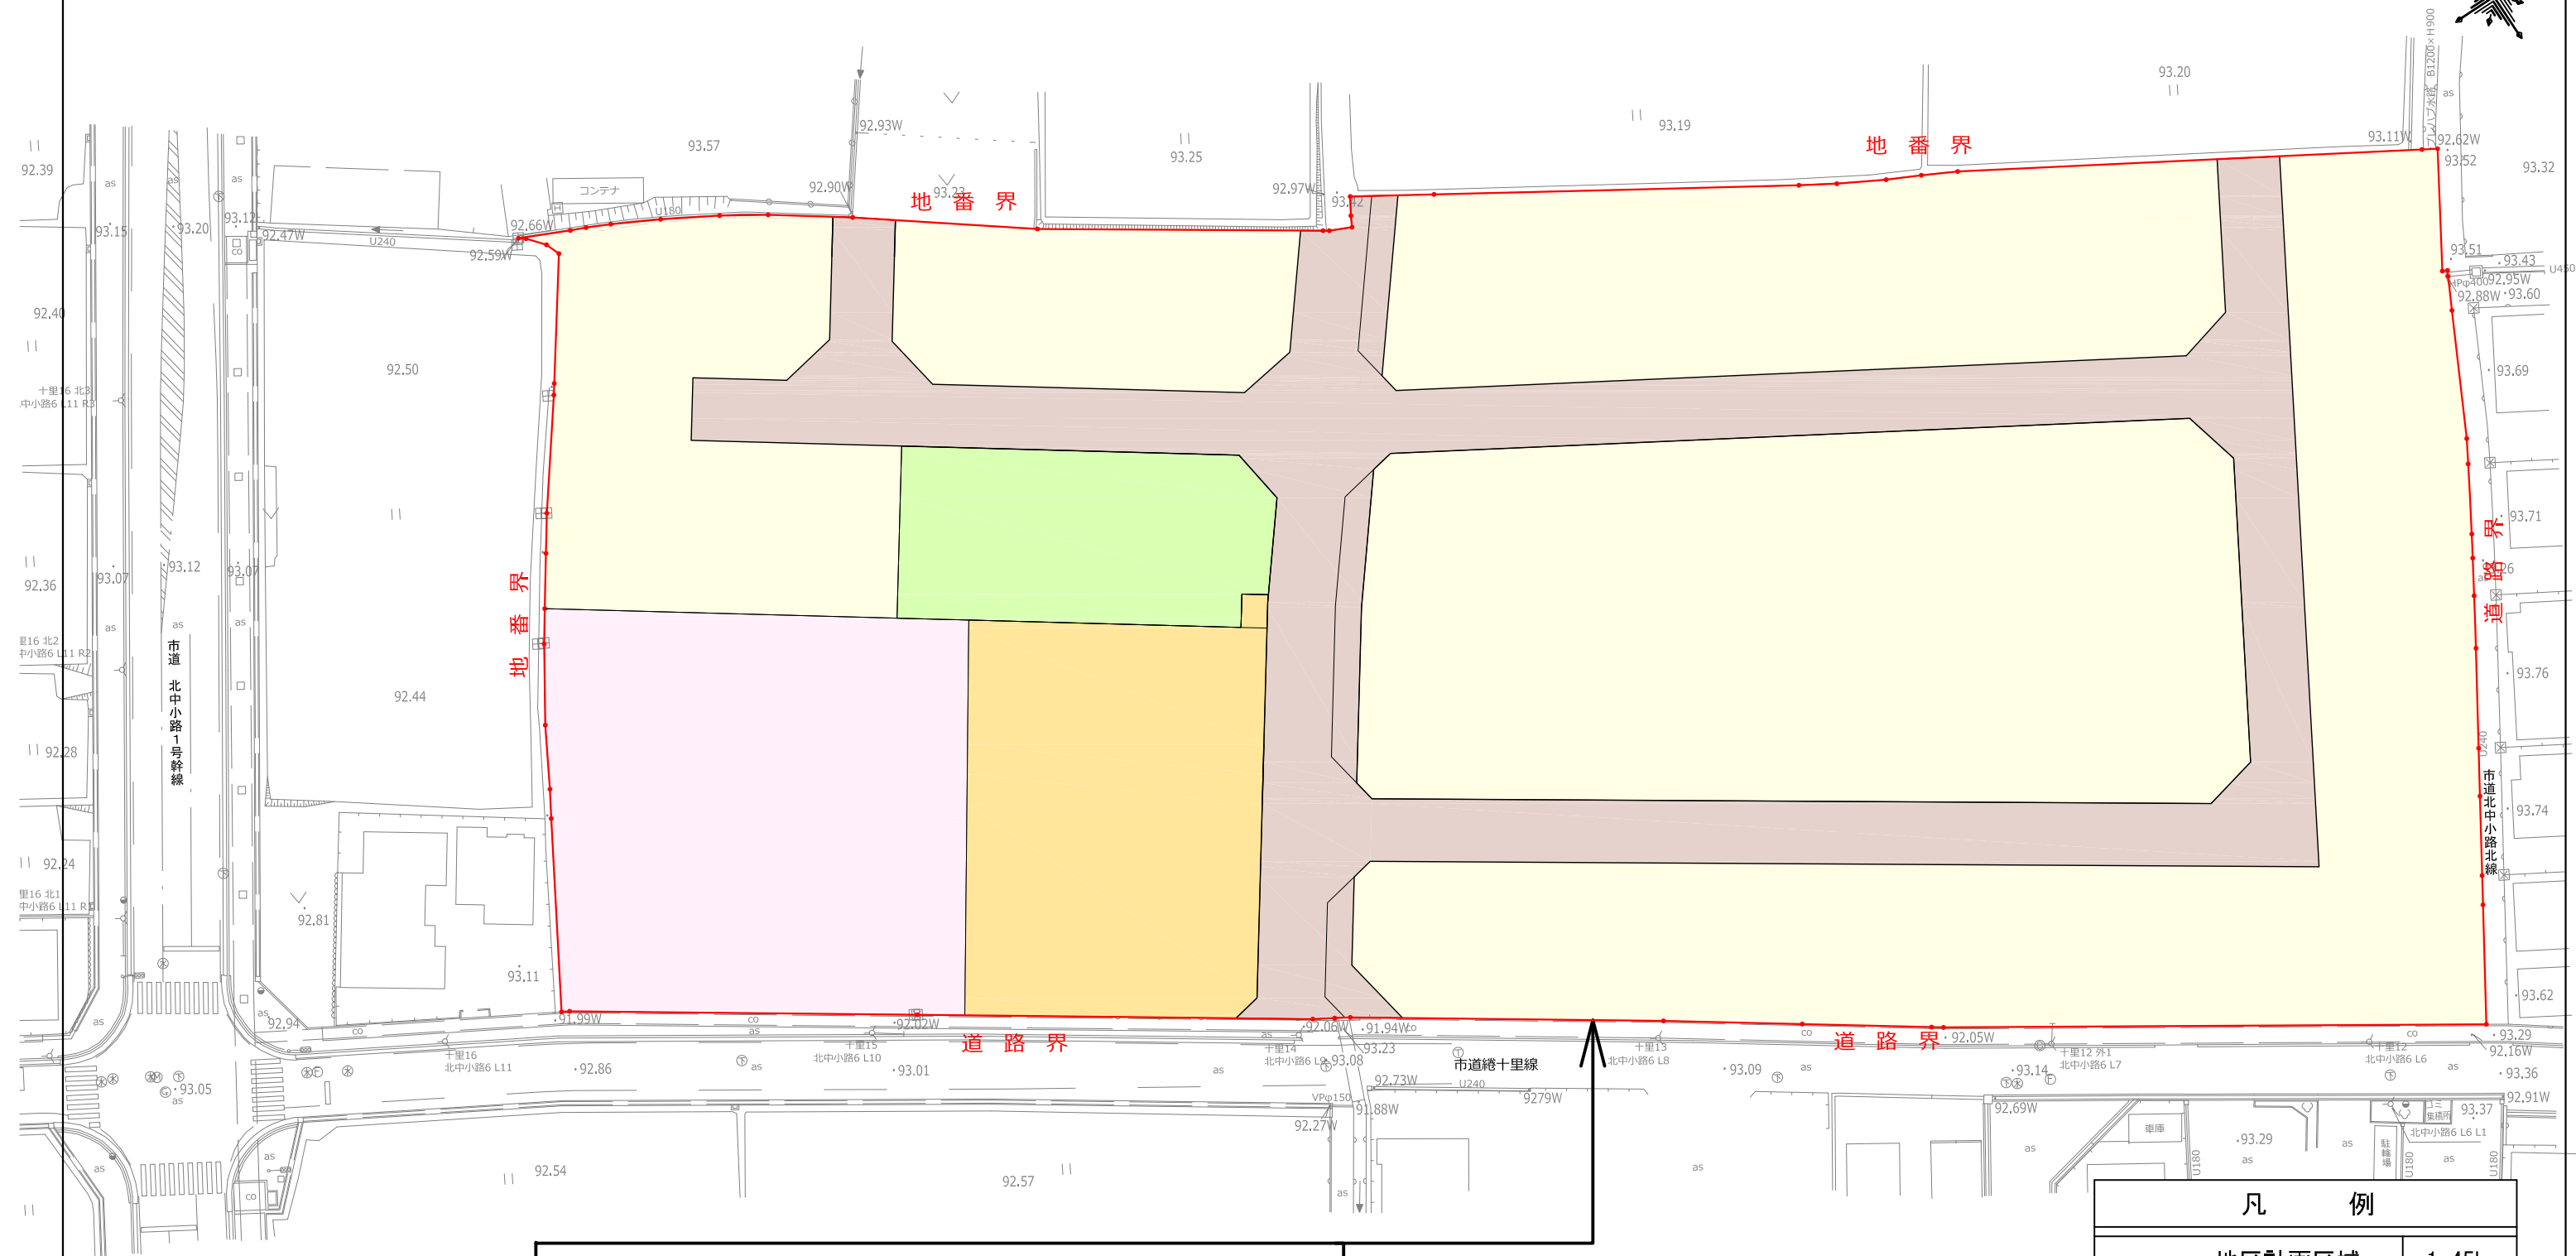


	大津湖南都市計画地区計画 北中小路地区地区計画及び地区整備計画区域
	
ScaleBar 1:10,000	

計 画 図

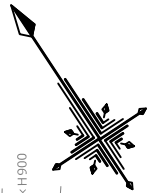

大津湖南都市計画地区計画
北中小路地区地区計画及び地区整備計画区域 (1. 4 5 h a)

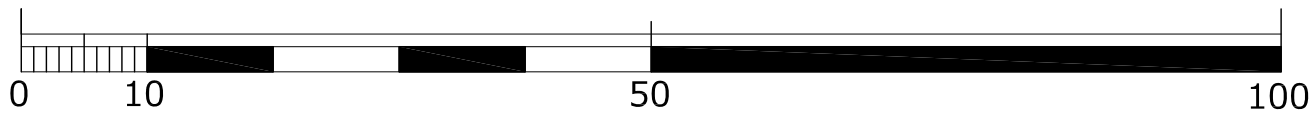

ScaleBar 1:600

凡 例	
— 地区計画区域	1. 45ha
地区整備計画区域	
 戸 建 住 宅 地 区	
 商 業 ・ 業 務 地 区	
 道 路	
 公 園	
 そ の 他 公 共 空 地	