

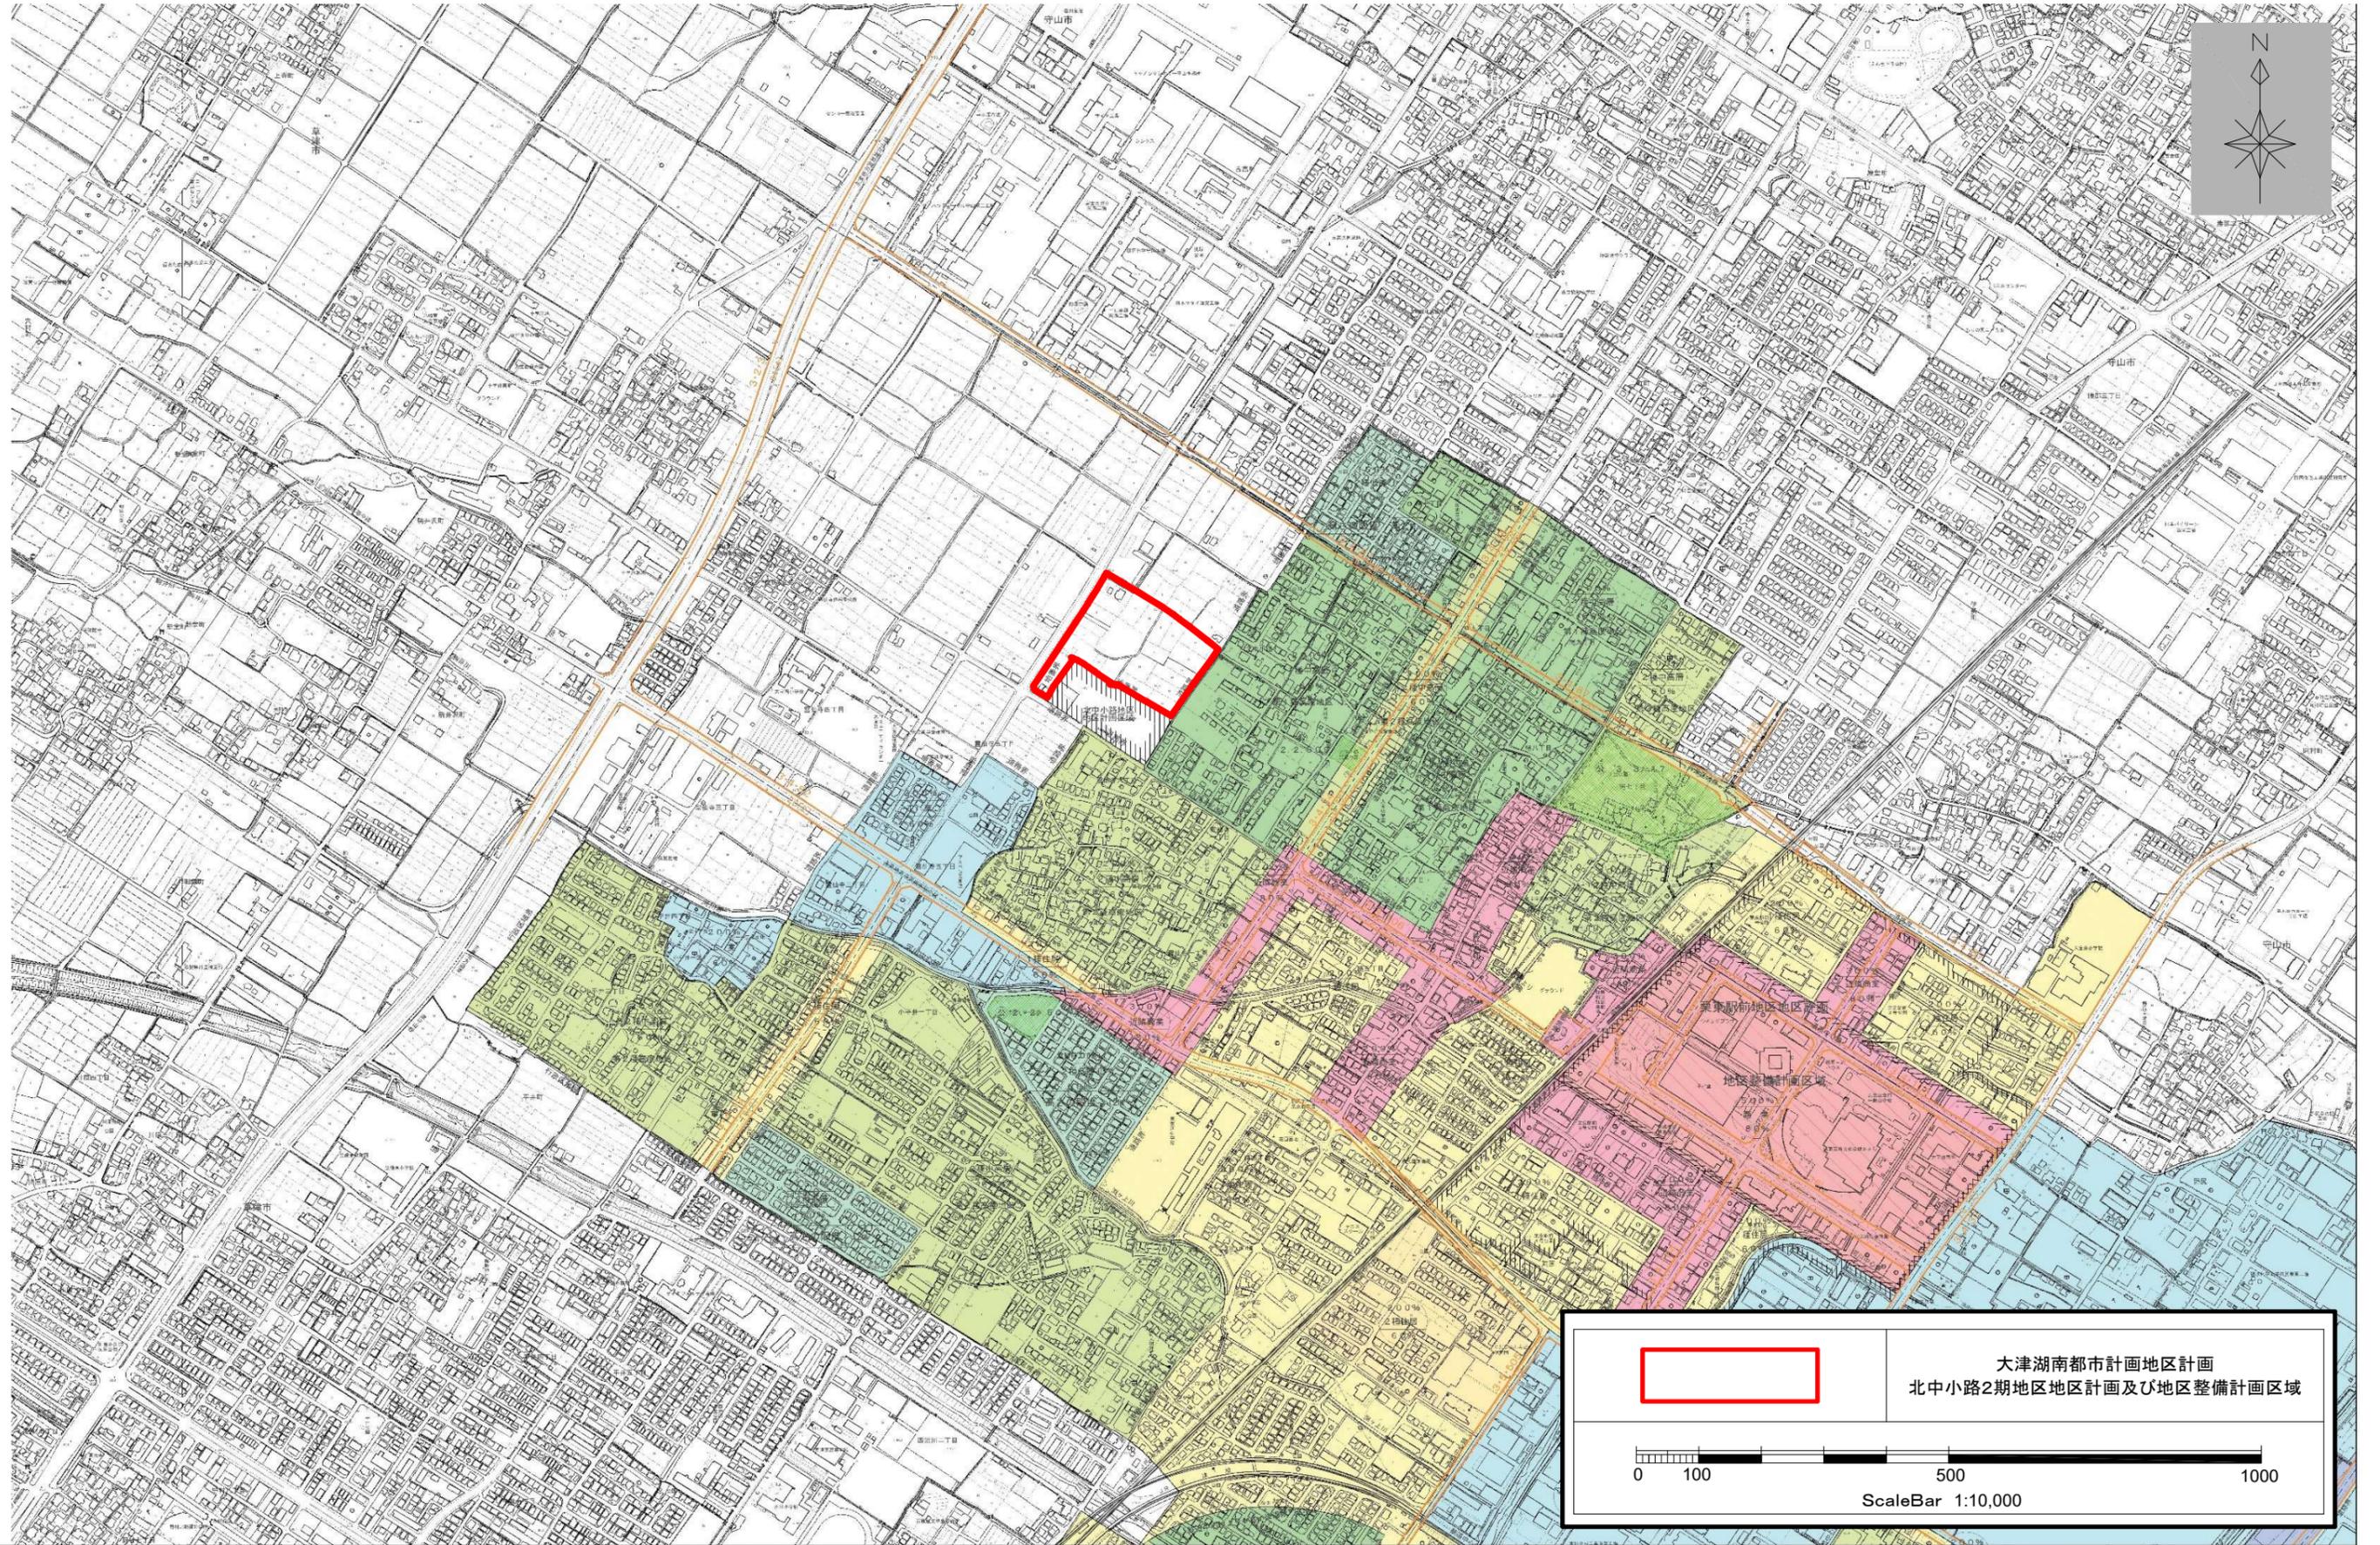
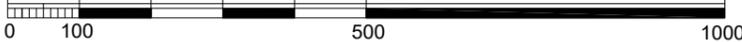


# 総括図

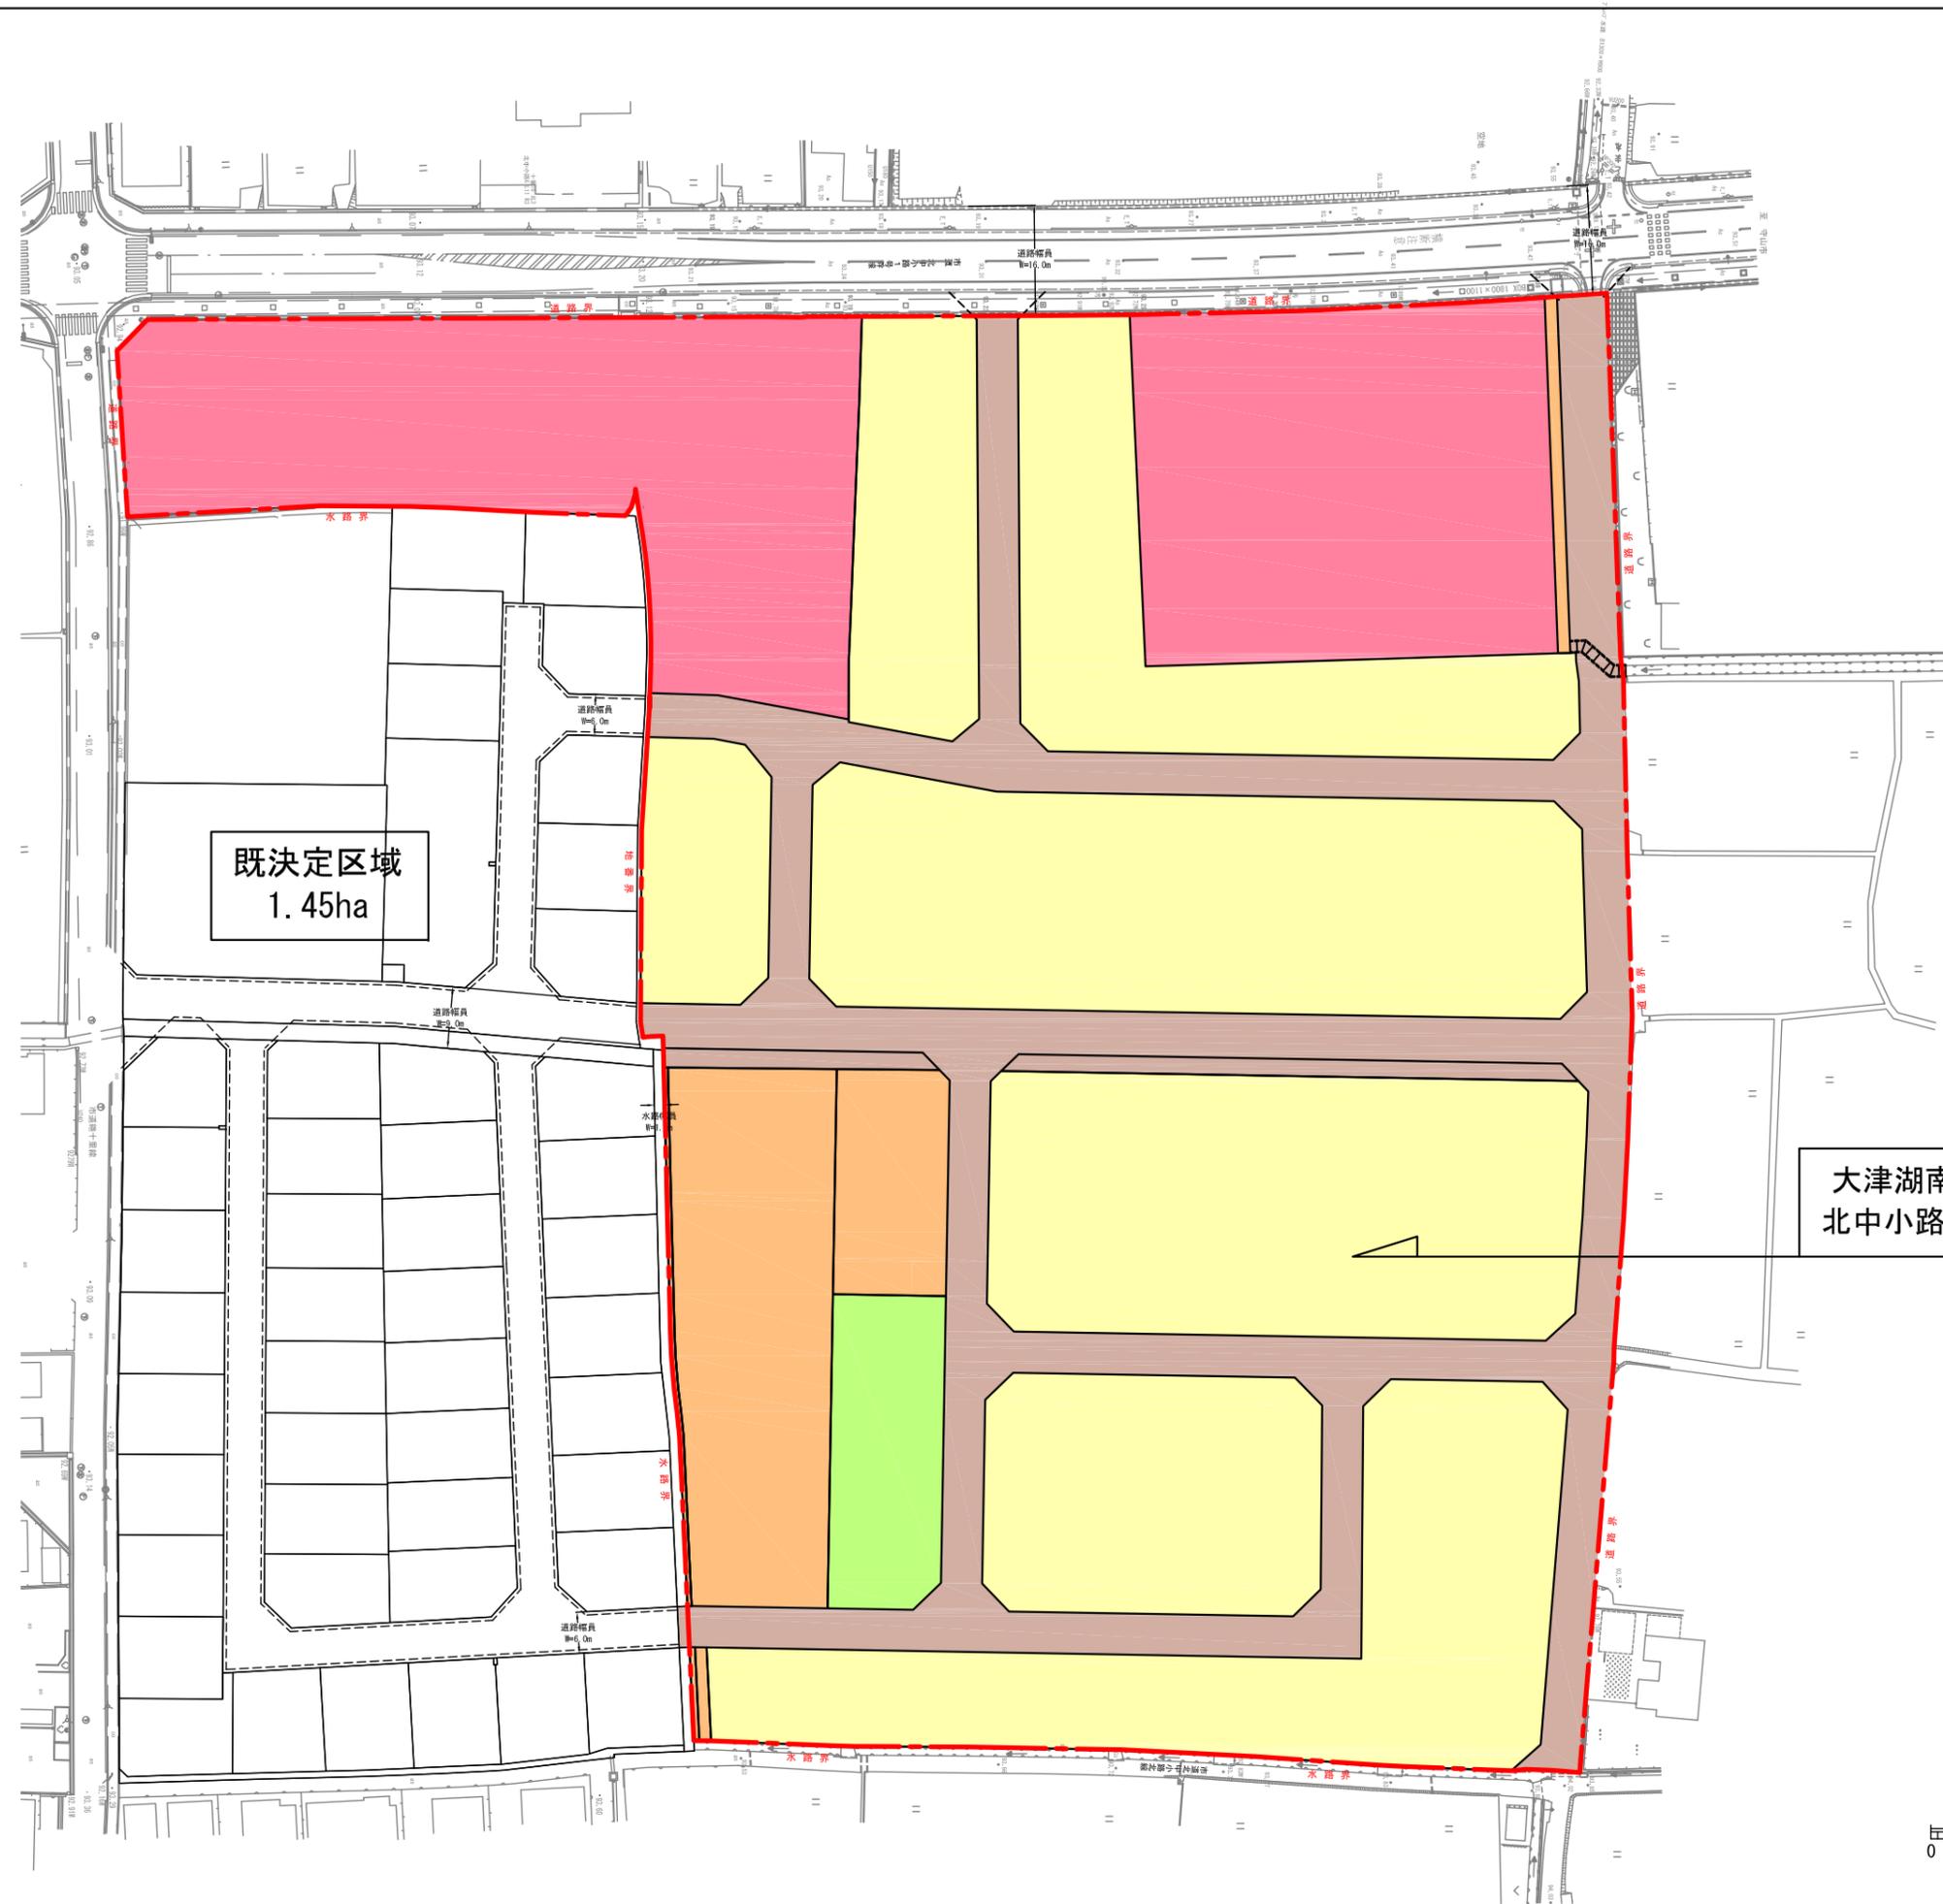

	大津湖南都市計画地区計画 北中小路2期地区地区計画及び地区整備計画区域
 ScaleBar 1:10,000	

# 計 画 図

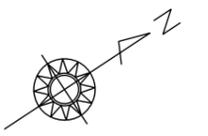

既決定区域  
1.45ha

大津湖南都市計画地区計画  
北中小路 2期地区地区計画及び地区整備計画区域 (3.16ha)

凡 例	
<span style="color: red;">---</span>	地区計画区域 3.16ha
地区整備計画区域	
<span style="background-color: yellow; border: 1px solid black; display: inline-block; width: 20px; height: 10px;"></span>	戸建住宅地区
<span style="background-color: pink; border: 1px solid black; display: inline-block; width: 20px; height: 10px;"></span>	商業・業務地区
<span style="background-color: brown; border: 1px solid black; display: inline-block; width: 20px; height: 10px;"></span>	道 路
<span style="background-color: lightgreen; border: 1px solid black; display: inline-block; width: 20px; height: 10px;"></span>	公 園
<span style="background-color: orange; border: 1px solid black; display: inline-block; width: 20px; height: 10px;"></span>	その他 公共空地

