

総括図

大津湖南都市計画地区計画
小野神田地区地区計画
及び地区整備計画区域(3.3ha)


安養寺緑のわがまち計画
地区計画区域

小野下茂中地区
地区計画区域


小野亥之子地区
地区計画区域


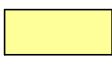





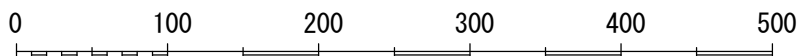

大津湖南都市計画地区計画
小野神田地区地区計画
及び地区整備計画区域

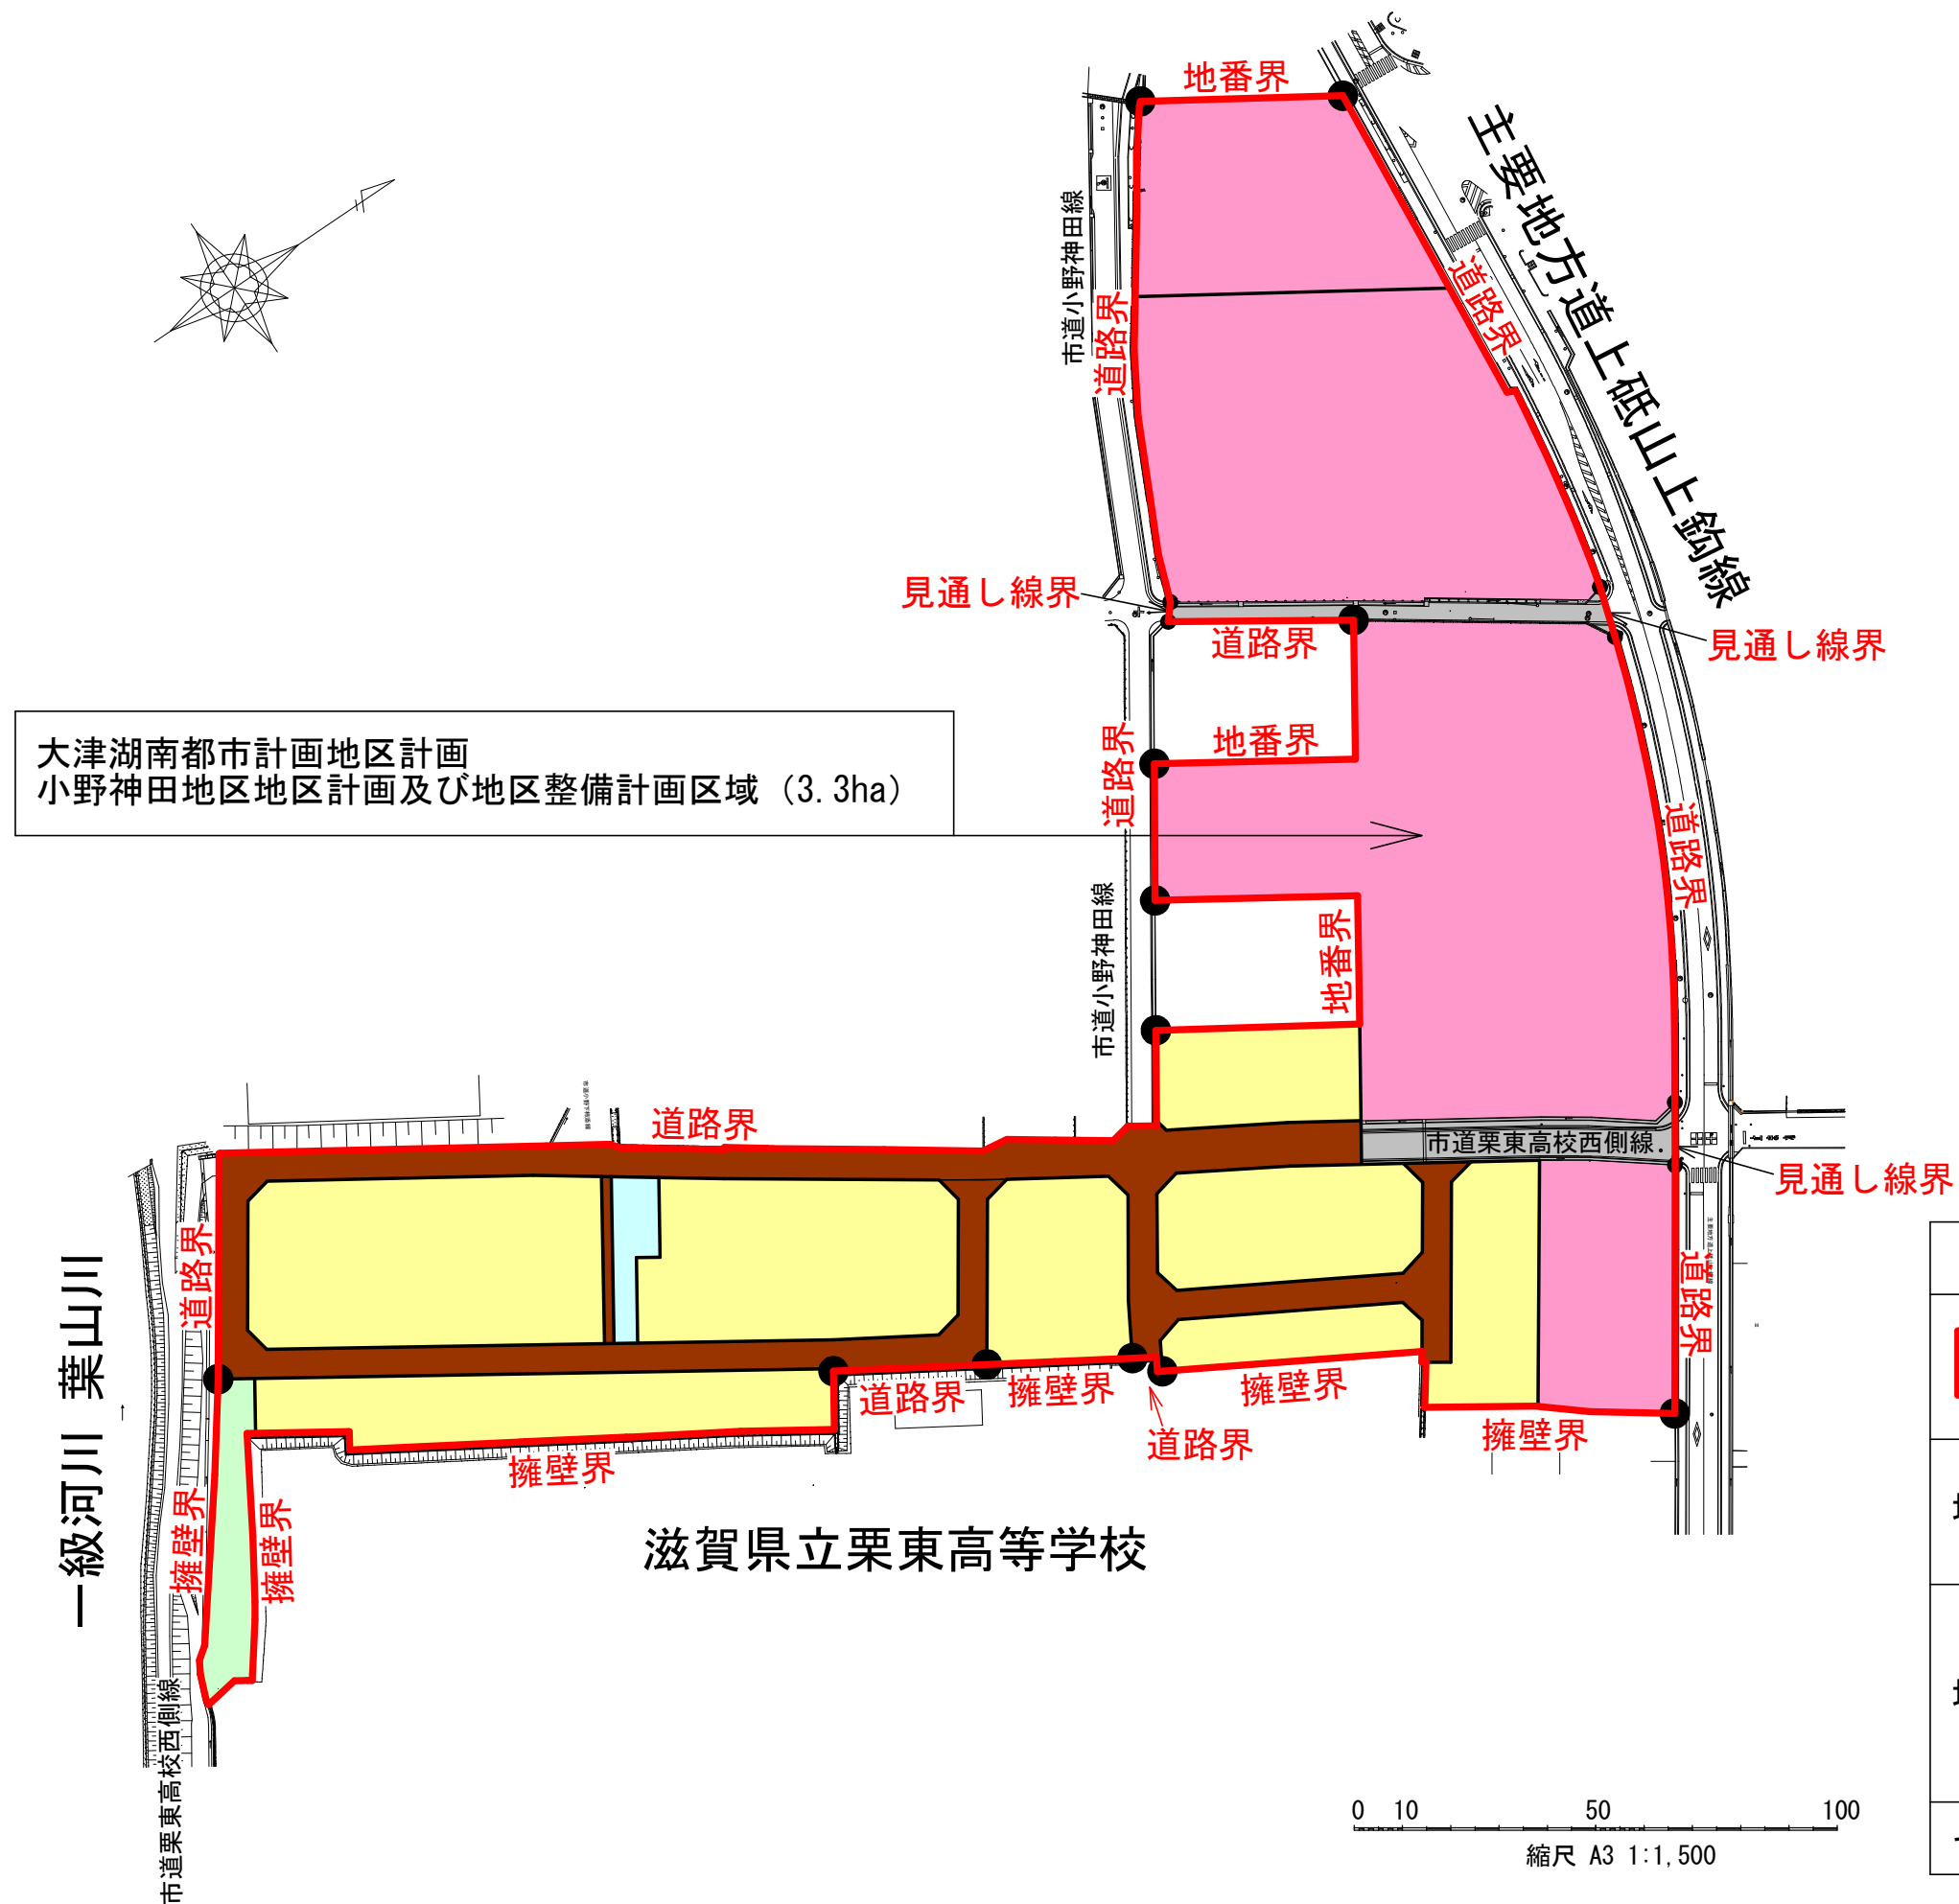

縮尺 A3 1:5,000

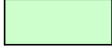

凡 例		
	地区計画区域	3.3ha
	地区整備計画区域	
地区の区分		戸建住宅地区
		商業・業務地区
地区施設		道 路
		公 園
		雨水貯留施設
その他		既存道路