


# 総括図

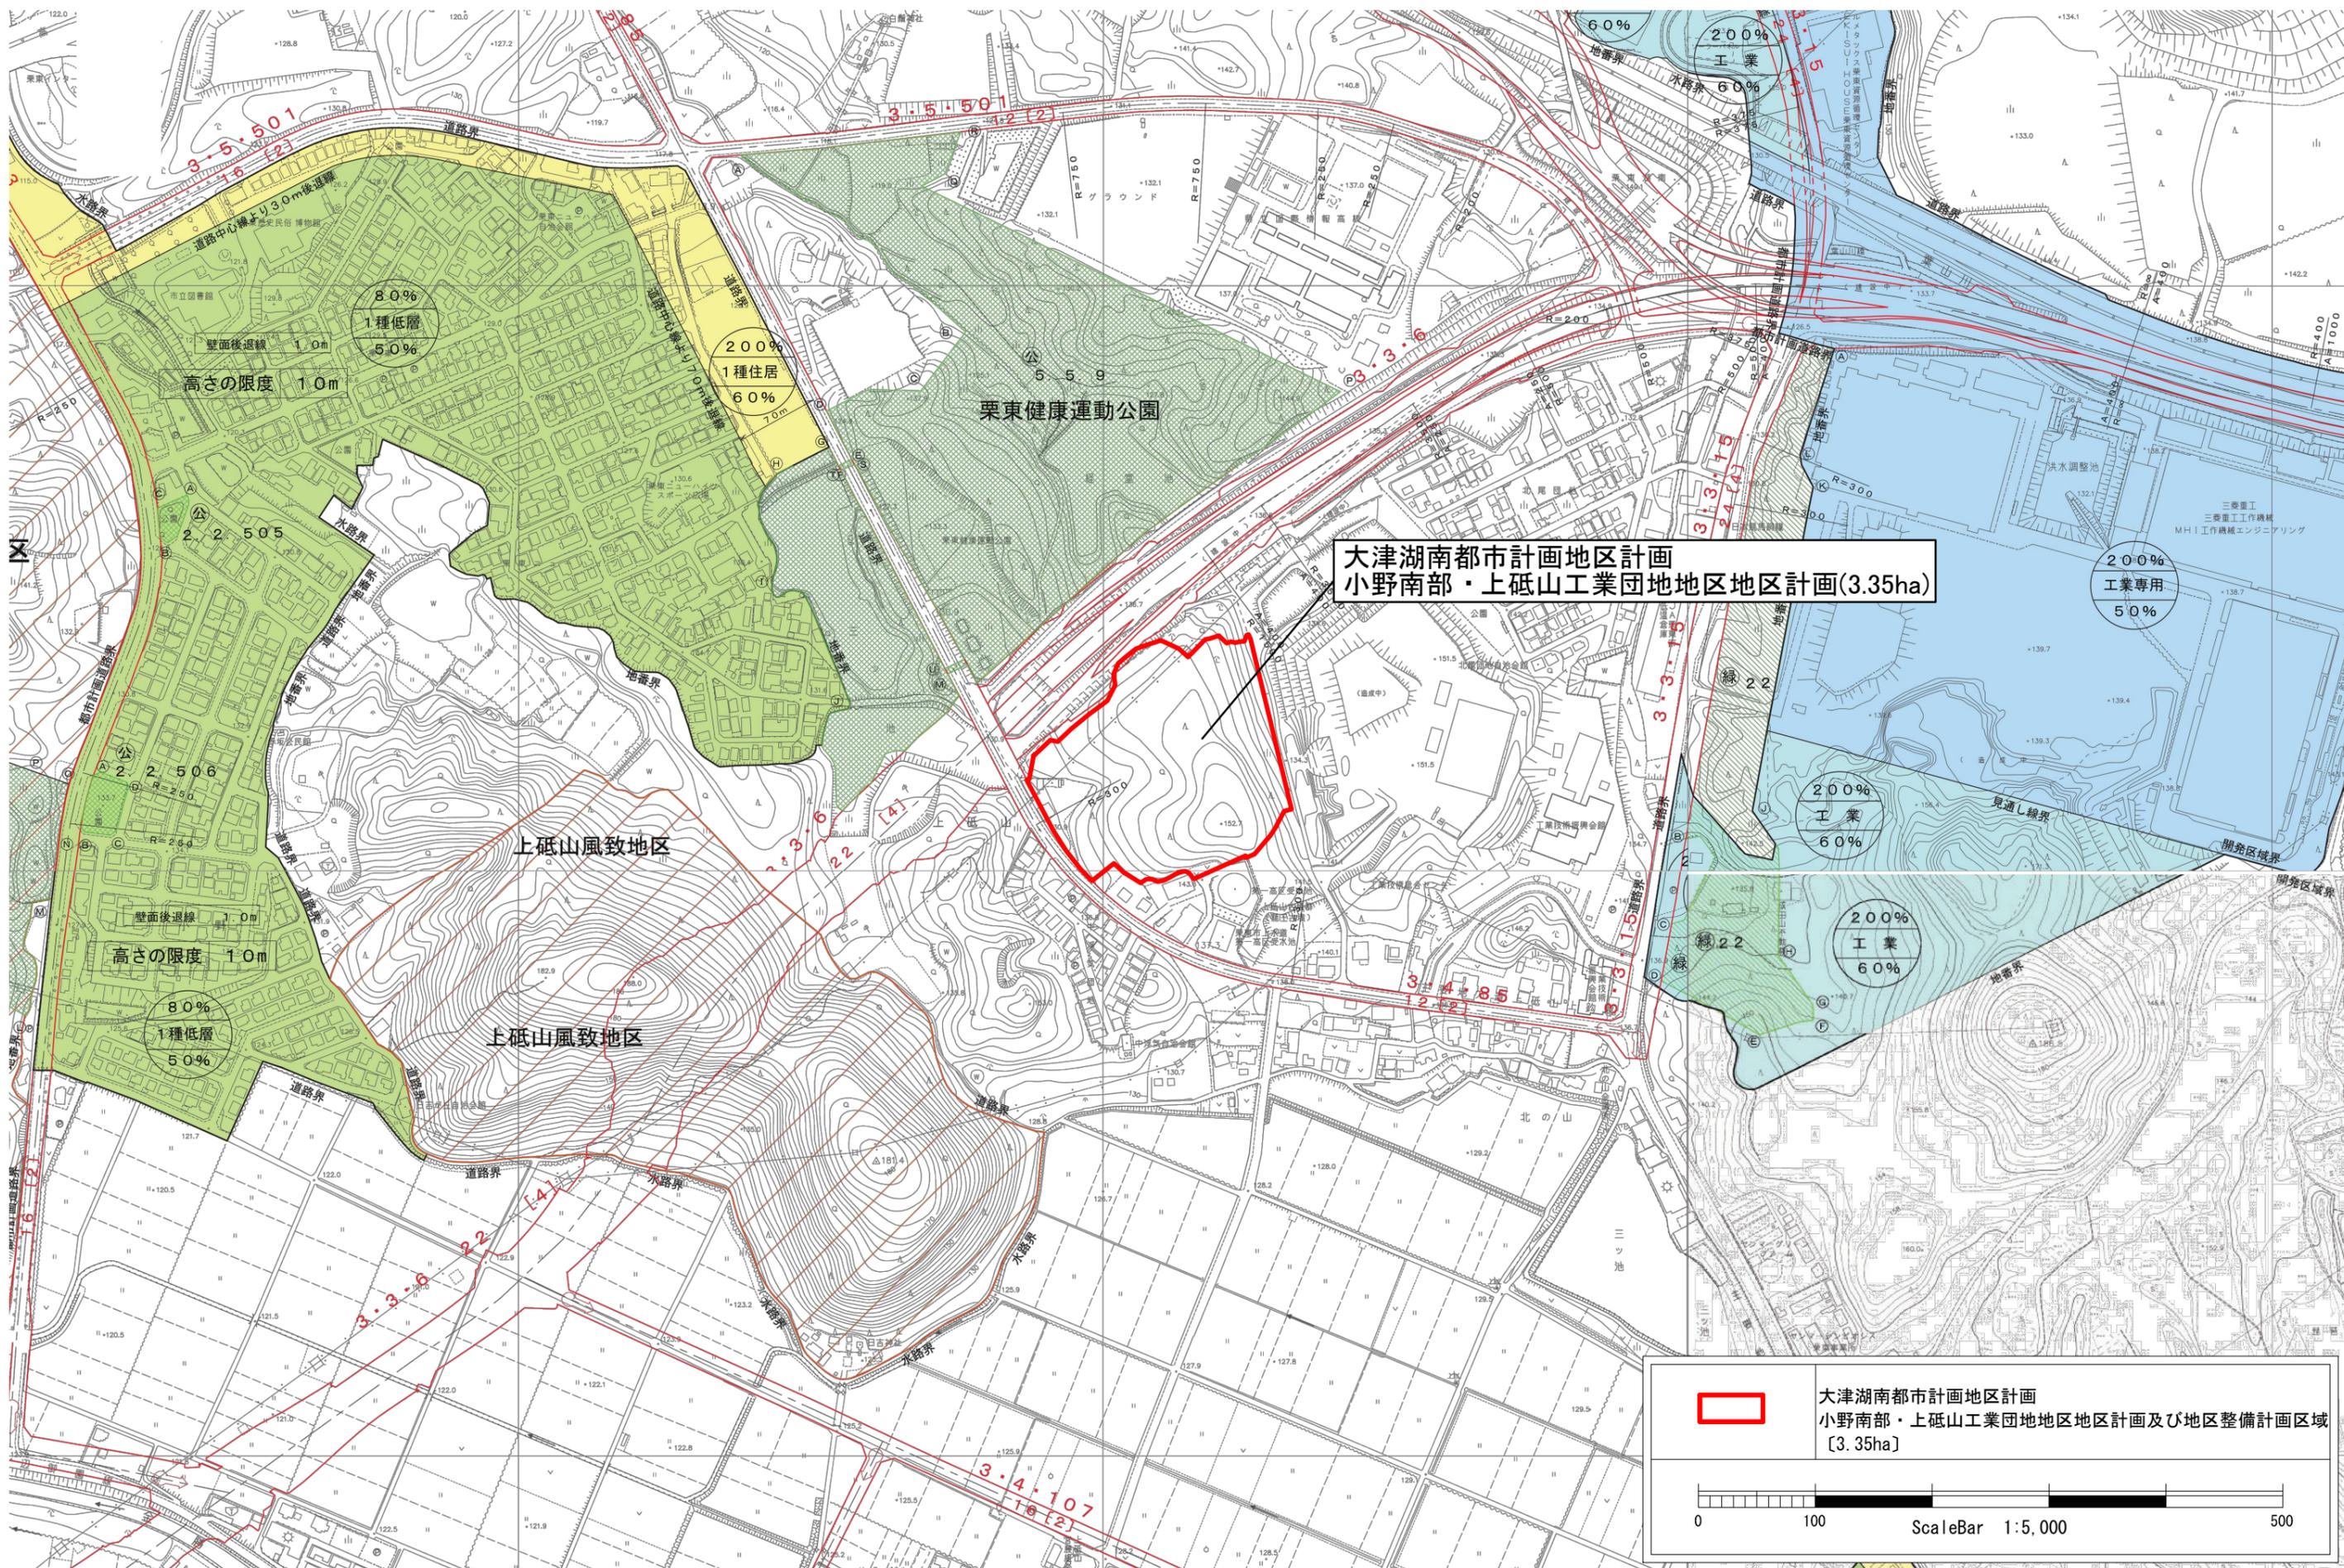

大津湖南都市計画地区計画  
小野南部・上砥山工業団地地区地区計画(3.35ha)


上砥山風致地区

上砥山風致地区

栗東健康運動公園




大津湖南都市計画地区計画  
小野南部・上砥山工業団地地区地区計画及び地区整備計画区域  
[3.35ha]

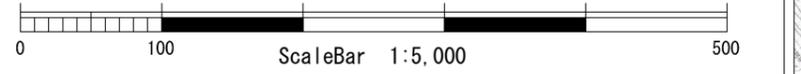

土地利用計画図

変更後

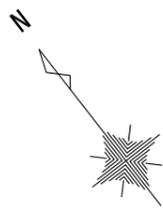

| 凡 例   |                  |        |
|-------|------------------|--------|
| —     | 地区計画区域           | 3.35ha |
|       | 地区整備計画区域         |        |
| 地区の区分 | 工業流通業務地区         |        |
| 地区施設  | 道路               |        |
|       | 緑地               |        |
|       | その他公共空地<br>(調整池) |        |

