


都市計画法第34条第11号・第12号指定区域 総括図

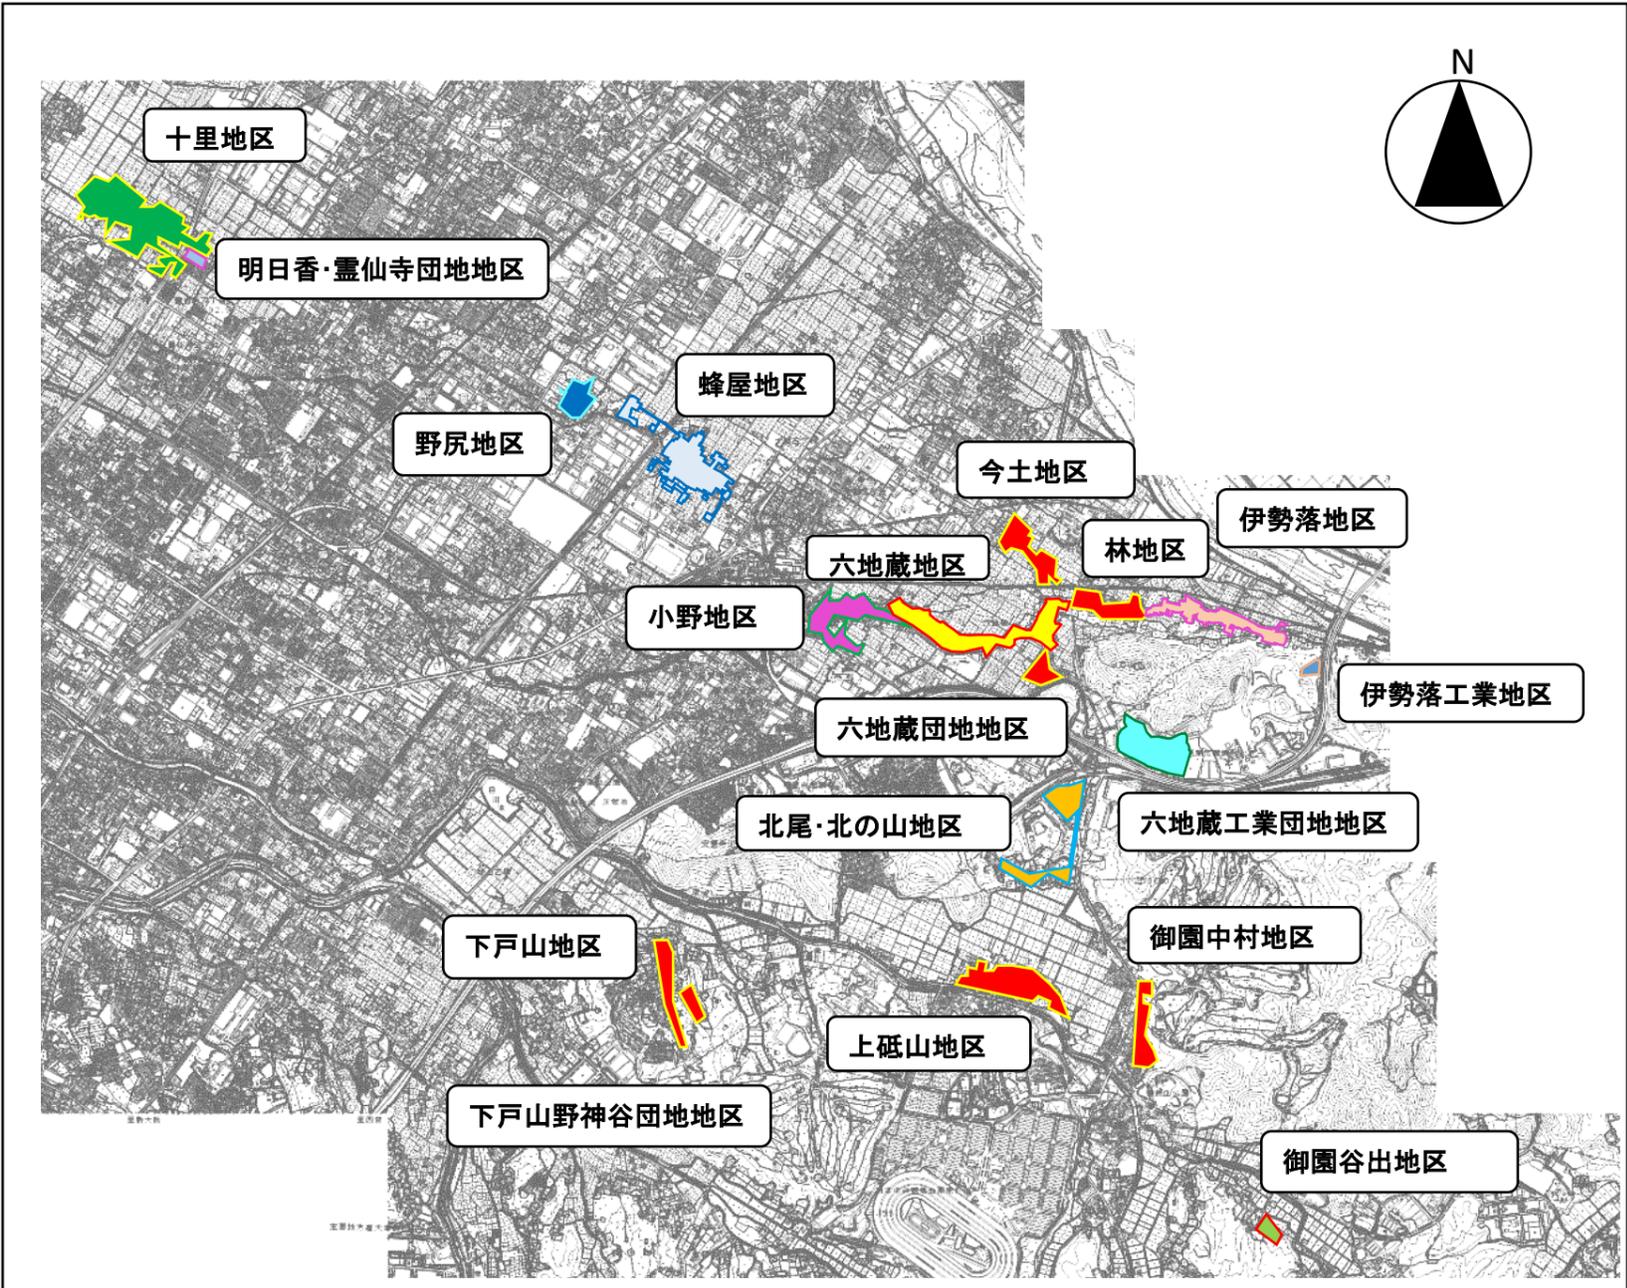

指定区分	区域	指定日	対象地区
11号		H16.3.30 R4.4.1 (変更) R5.4.28 (変更)	北尾・北の山
		H26.10.1	今土、林、六地藏団地 下戸山 下戸山(野神谷団地) 上砥山、御園中村
		H27.3.31	小野
		H30.11.1	野尻
		R6.4.1	伊勢落
		R7.4.1	六地藏
		R7.12.26	蜂屋
12号 (住宅地区)		H16.3.30	明日香・霊仙寺団地
		H26.10.1	十里
		H26.10.1 R4.4.1 (変更)	御園谷出
12号 (工業流通業務地区)		R3.4.1	六地藏工業団地
		R5.4.1	伊勢落工業