
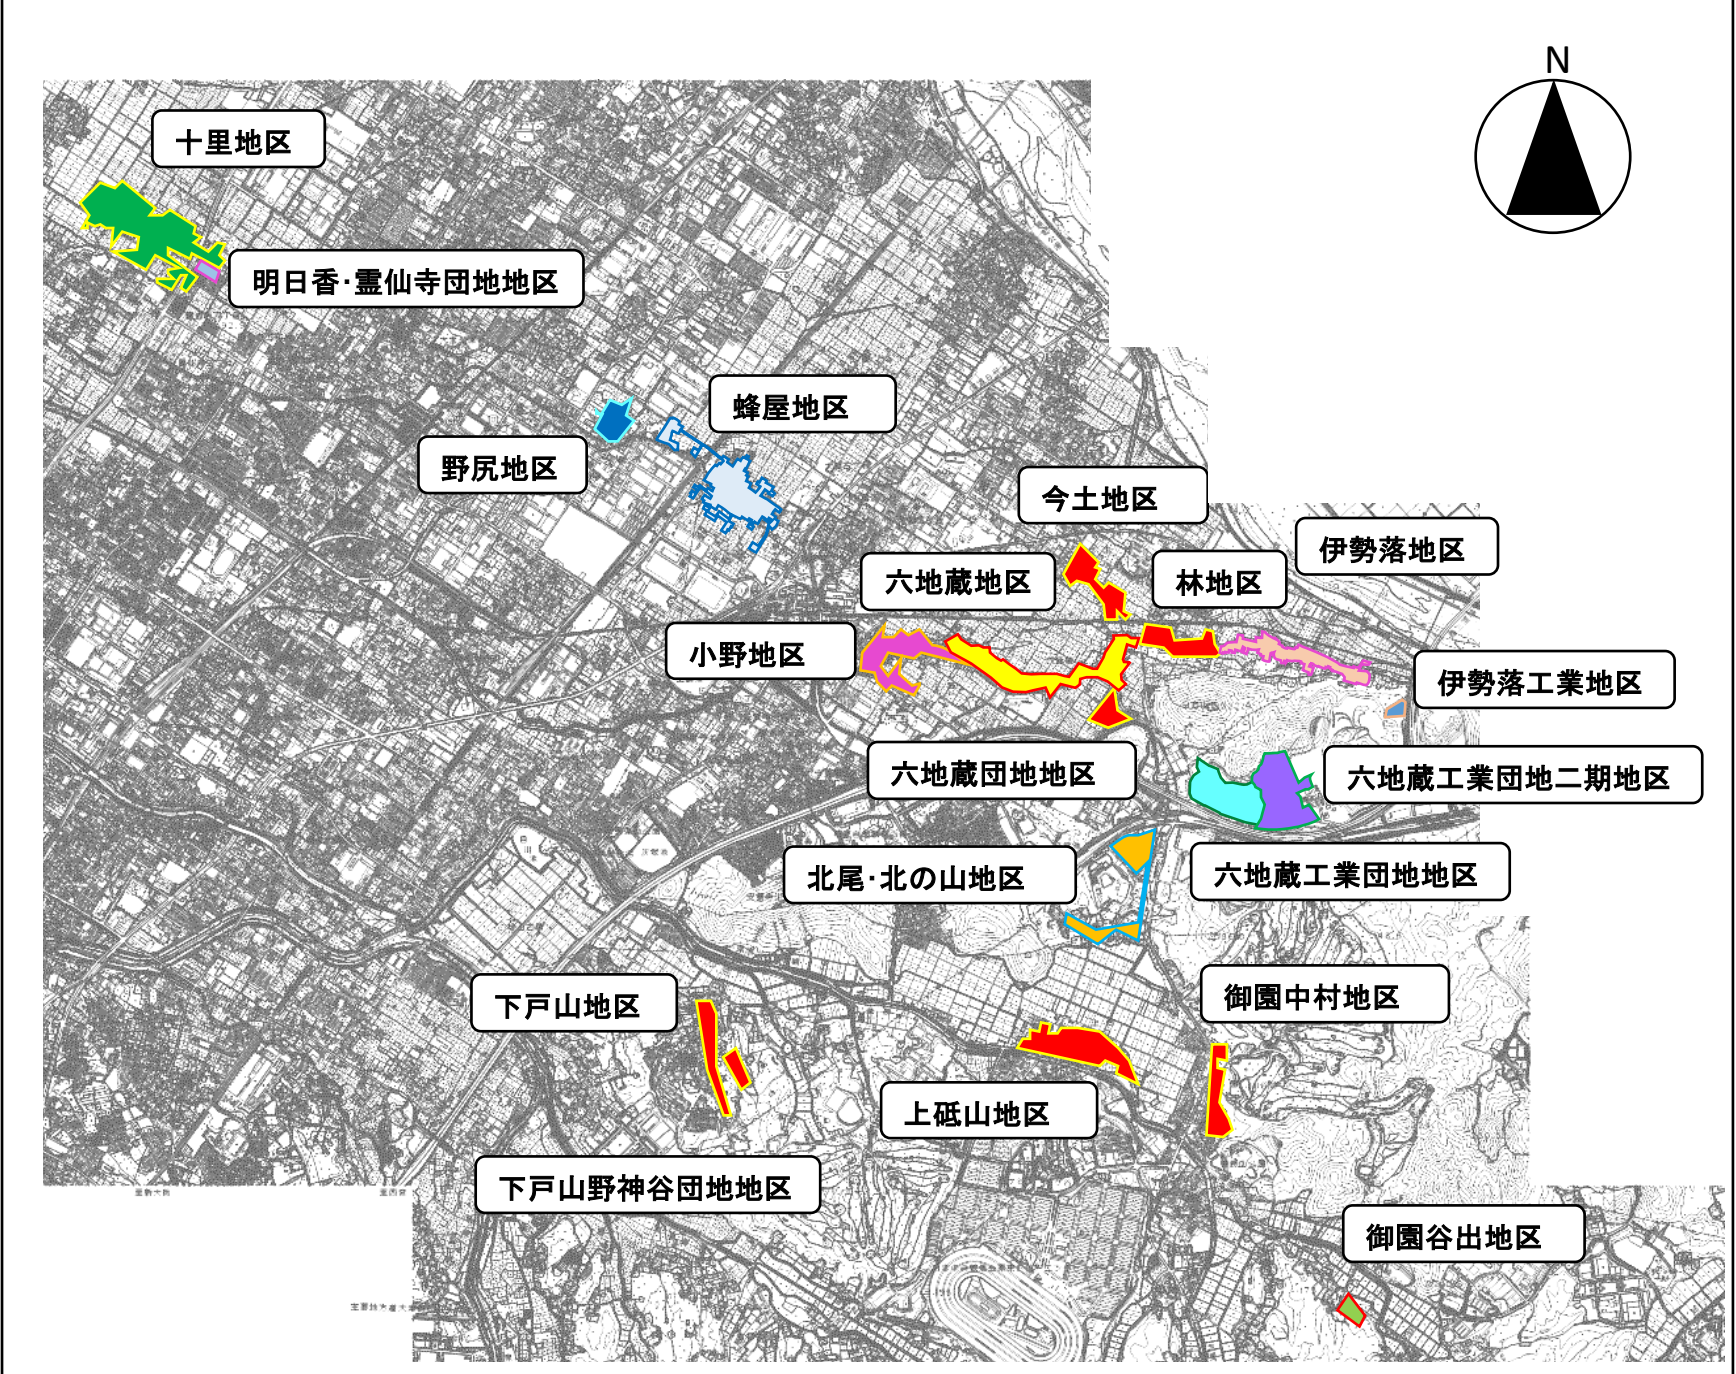


都市計画法第34条第11号・第12号指定区域 総括図

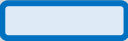

指定区分	区域	指定日	対象地区
11号		H16.3.30 R4.4.1 (変更) R5.4.28 (変更)	北尾・北の山
		H26.10.1	今土、林、六地藏団地 下戸山 下戸山 (野神谷団地) 上砥山、御園中村
		H27.3.31	小野
		H30.11.1	野尻
		R6.4.1	伊勢落
		R7.4.1	六地藏
		R7.12.26	蜂屋
1 2 号 (住宅地区)		H16.3.30	明日香・霊仙寺団地
		H26.10.1	十里
		H26.10.1 R4.4.1 (変更)	御園谷出
1 2 号 (工業流通業務地区)		R3.4.1	六地藏工業団地
		R5.4.1	伊勢落工業
		R8.7.16	六地藏工業団地二期