


(参考図面) 社会資本総合整備計画

計画の名称	栗東市水道施設更新計画(防災・安全)		交付対象	滋賀県 栗東市
計画の期間	令和8年度 ~ 令和12年度 (5年間)			

年度別基幹管路整備計画図1 S=1/10,000

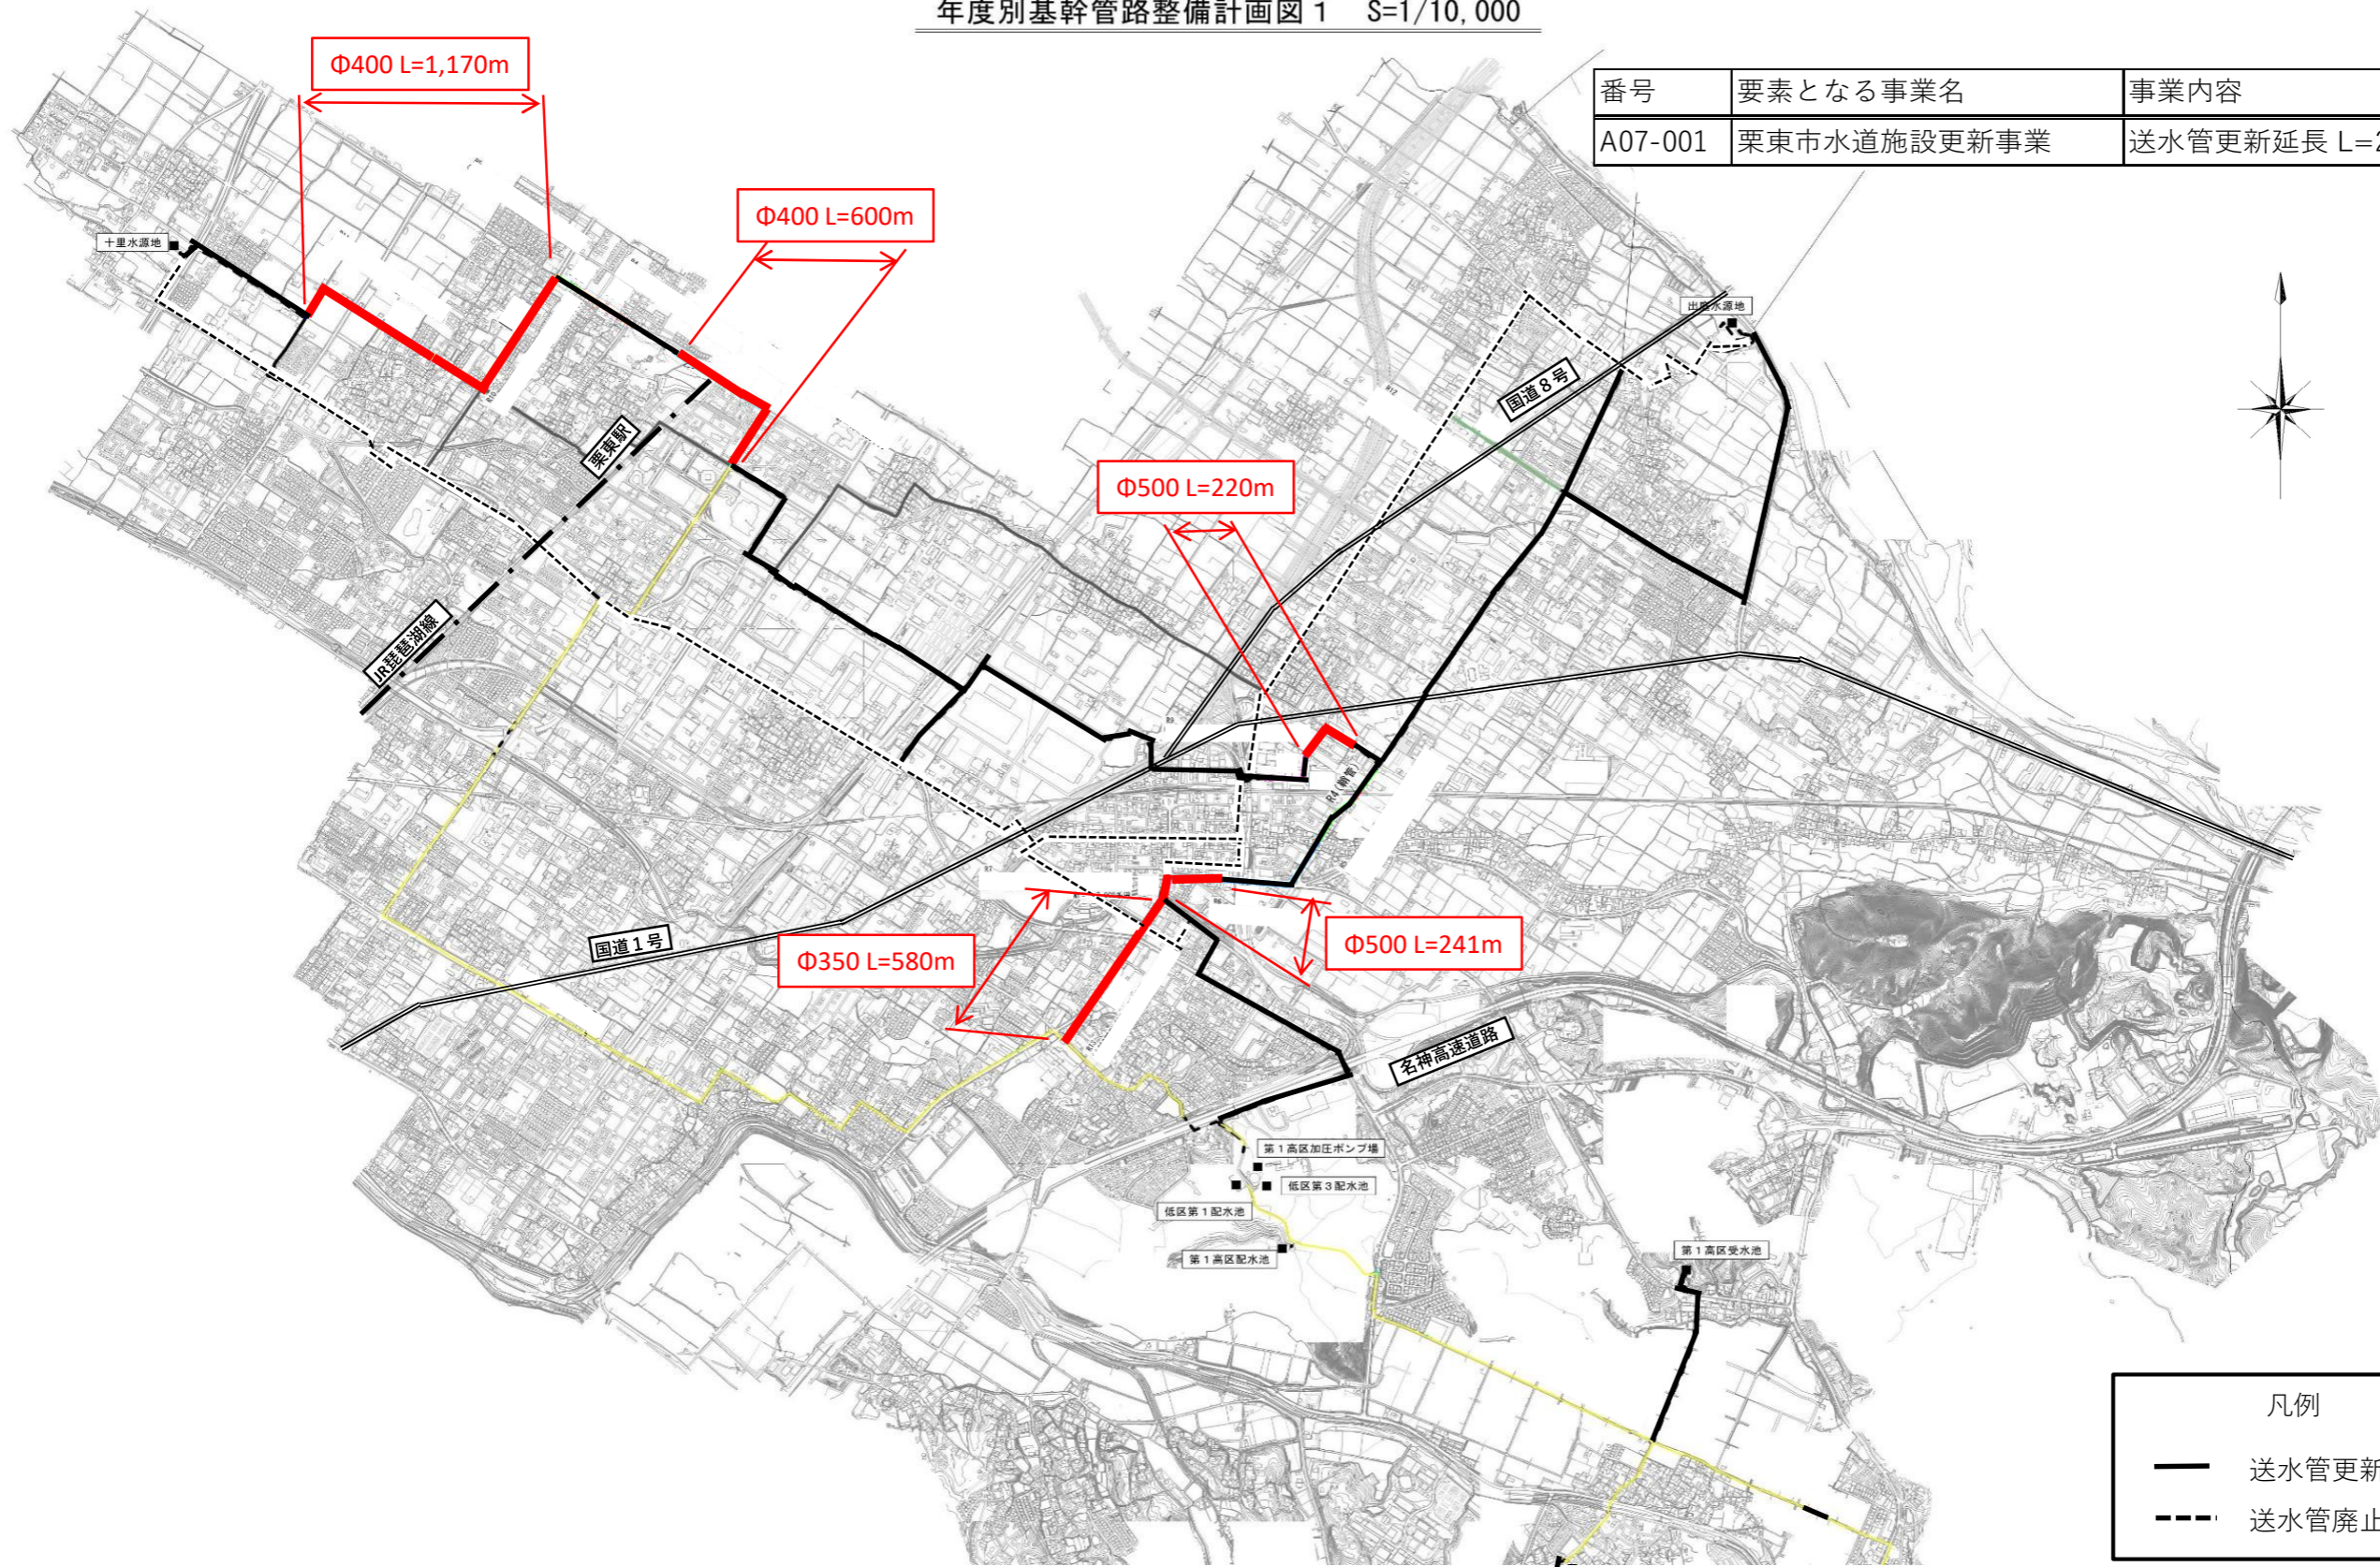

番号	要素となる事業名	事業内容
A07-001	栗東市水道施設更新事業	送水管更新延長 L=2,811m



凡例	
	送水管更新済
	送水管廃止予定