



東部六地蔵東西線 位置図

令和6年4月11日(木)
総合調整会議 資料

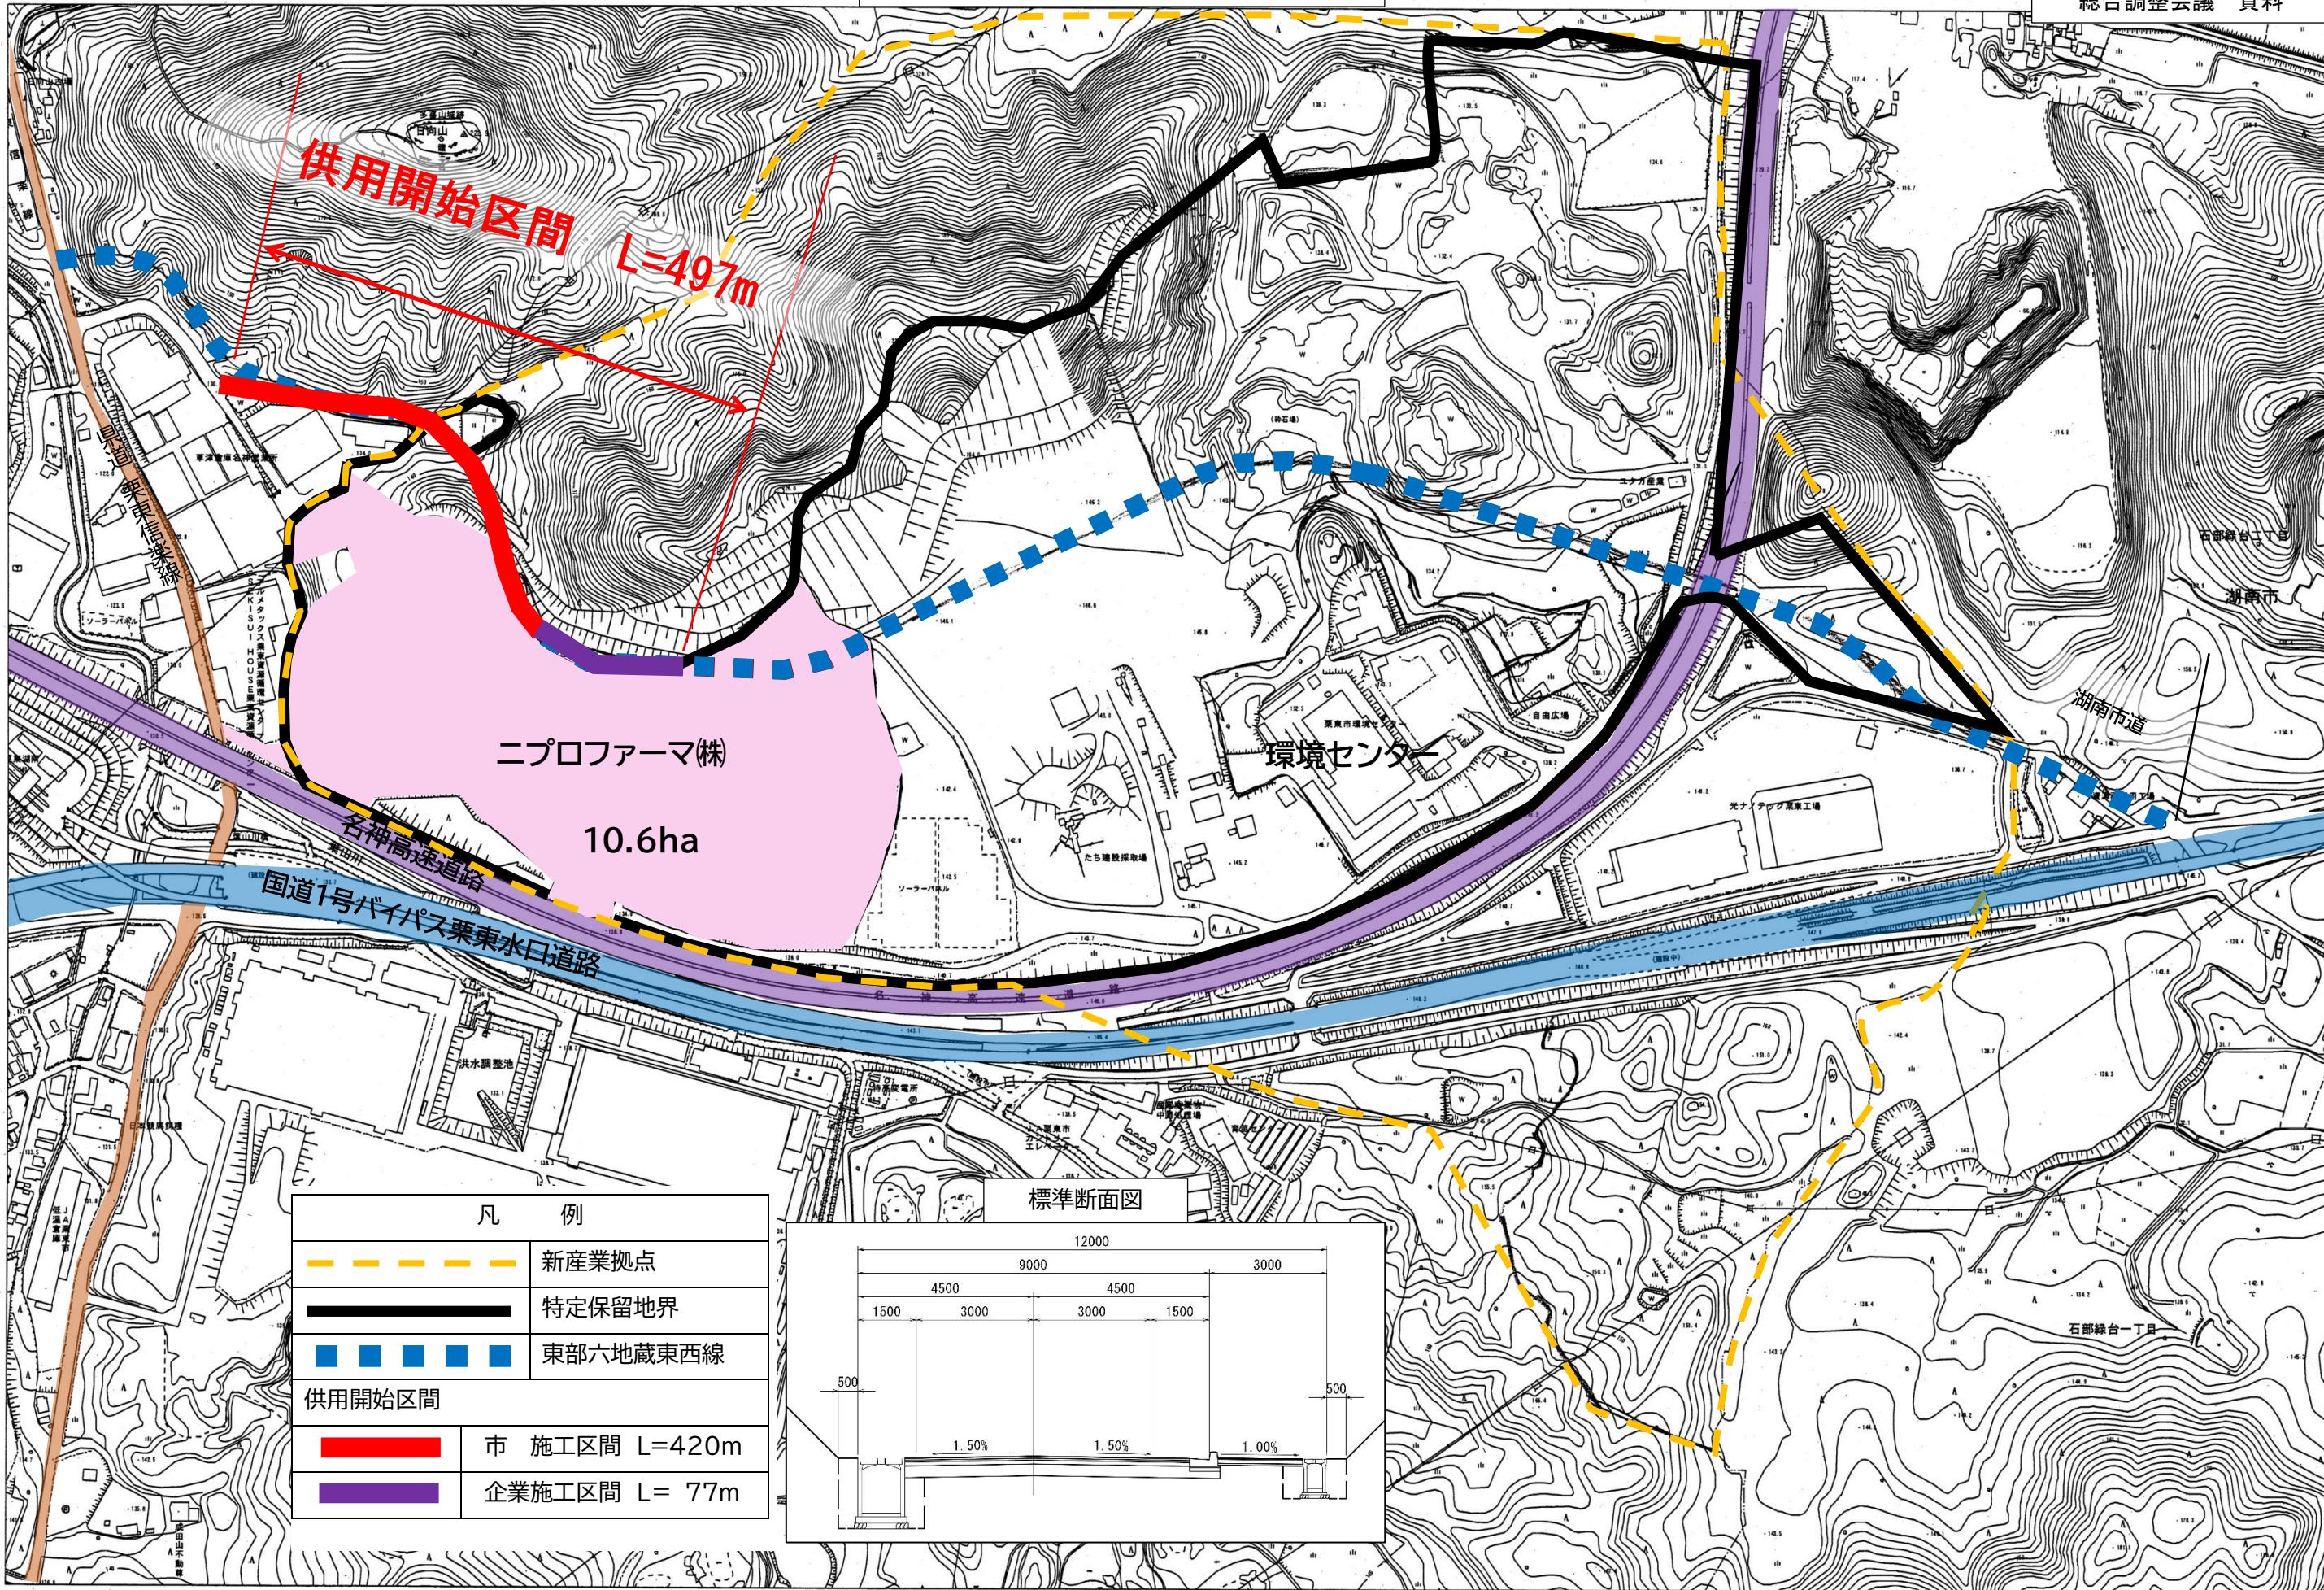

凡 例	
	新産業拠点
	特定保留地界
	東部六地蔵東西線
供用開始区間	
	市 施工区間 L=420m
	企業施工区間 L= 77m

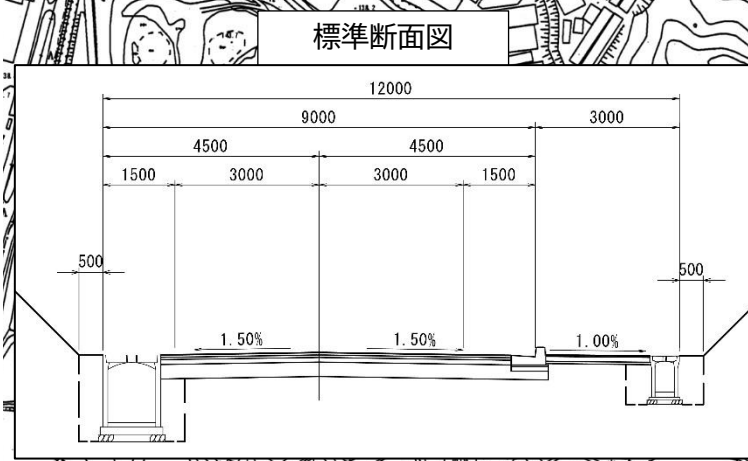

500m

栗東市