

周辺住民の皆様へ

大戸川ダム付替県道栗東信楽線迂回路設置他工事のお知らせ

安全対策・環境保全等について

① 交通災害の防止対策

- ・ 工事車両の運行にあたり、一般車両及び歩行者の通行を最優先とし、一般車両の模範となるように安全運行に努めます。
- ・ 当工事のダンプトラックには、識別表示票（桃色）を掲示します。ダンプトラックの前面にシート(ビニール)を取付、後面の荷台右肩には(裏面マグネット式)を掲示します。

② 粉塵対策

- ・ 粉塵・埃が発生する場合には、近隣に飛散しないように適時散水して清掃に努めます。
- ・ 工事車両の車輪に付着した泥が公道に散乱しないよう、タイヤを洗浄します。

③ 騒音・振動・排ガス対策

- ・ 使用する建設機械類は、低騒音・低振動型を使用し、アイドリングストップに努めます。

④ 交通誘導員

- ・ 工事現場の出入口には交通誘導員を配置し、一般車両および第三者を優先で誘導を行います。

⑤ 位置図



平素より、大戸川ダム工事事務所の事業について、格別のご理解とご協力を賜わり誠にありがとうございます。
この度、大津市上田上大鳥居町地区にて迂回路設置他工事を 株式会社 桑原組 が施工することになりました。
工事中は、騒音・振動対策や交通安全管理に十分配慮して作業を行いますので、御理解と御協力を賜りますようお願い致します。

工 事 概 要

- 1) 工 事 名 大戸川ダム付替県道栗東信楽線迂回路設置他工事
- 2) 工 事 場 所 滋賀県大津市上田上大鳥居町地先
- 3) 発 注 者 国土交通省 近畿地方整備局 大戸川ダム工事事務所 工務課



大戸川ダム工事事務所 代 表 TEL 077-545-5675
大戸川ダム工事事務所 工務課 TEL 077-545-5849
担当者 建設監督官：木村 弘昭（キムラ ヒロアキ）
現場技術員：須田 茂樹（スダ シゲキ）

- 4) 受 注 者 株式会社 桑原組 本社 TEL 0740-32-2345
- 現場代理人 藤村 昭嘉（フジムラ アキヨシ）携帯 070-2325-0825
監理技術者 芝田 久義（シバタ ヒサヨシ）携帯 080-1448-0170

- 5) 工 事 内 容 道路改良
(道路土工 1式、法面工 1式、排水構造物工 1式、仮設工 1式)


- 6) 工 期 令和 7 年 11 月 12 日 ～ 令和 8 年 6 月 30 日（予定）

- 7) 作 業 時 間 午前8時より午後5時頃まで（作業時間を延長させて頂く場合があります。）


※土曜・日曜・祝祭日は原則作業休止としますが、作業工程及び気象状況によりやむなく作業を行う場合があります。その際は、ご理解の程よろしくお願いいたします。

8) 工 事 工 程


	令和 7 年		令和 8 年					
	11月	12月	1月	2月	3月	4月	5月	6月
準備工	—	—						
道路土工			—	—			—	
法面工							—	—
排水構造物工				—				
仮設工			—	—	—	—	—	—
跡片付け工								—

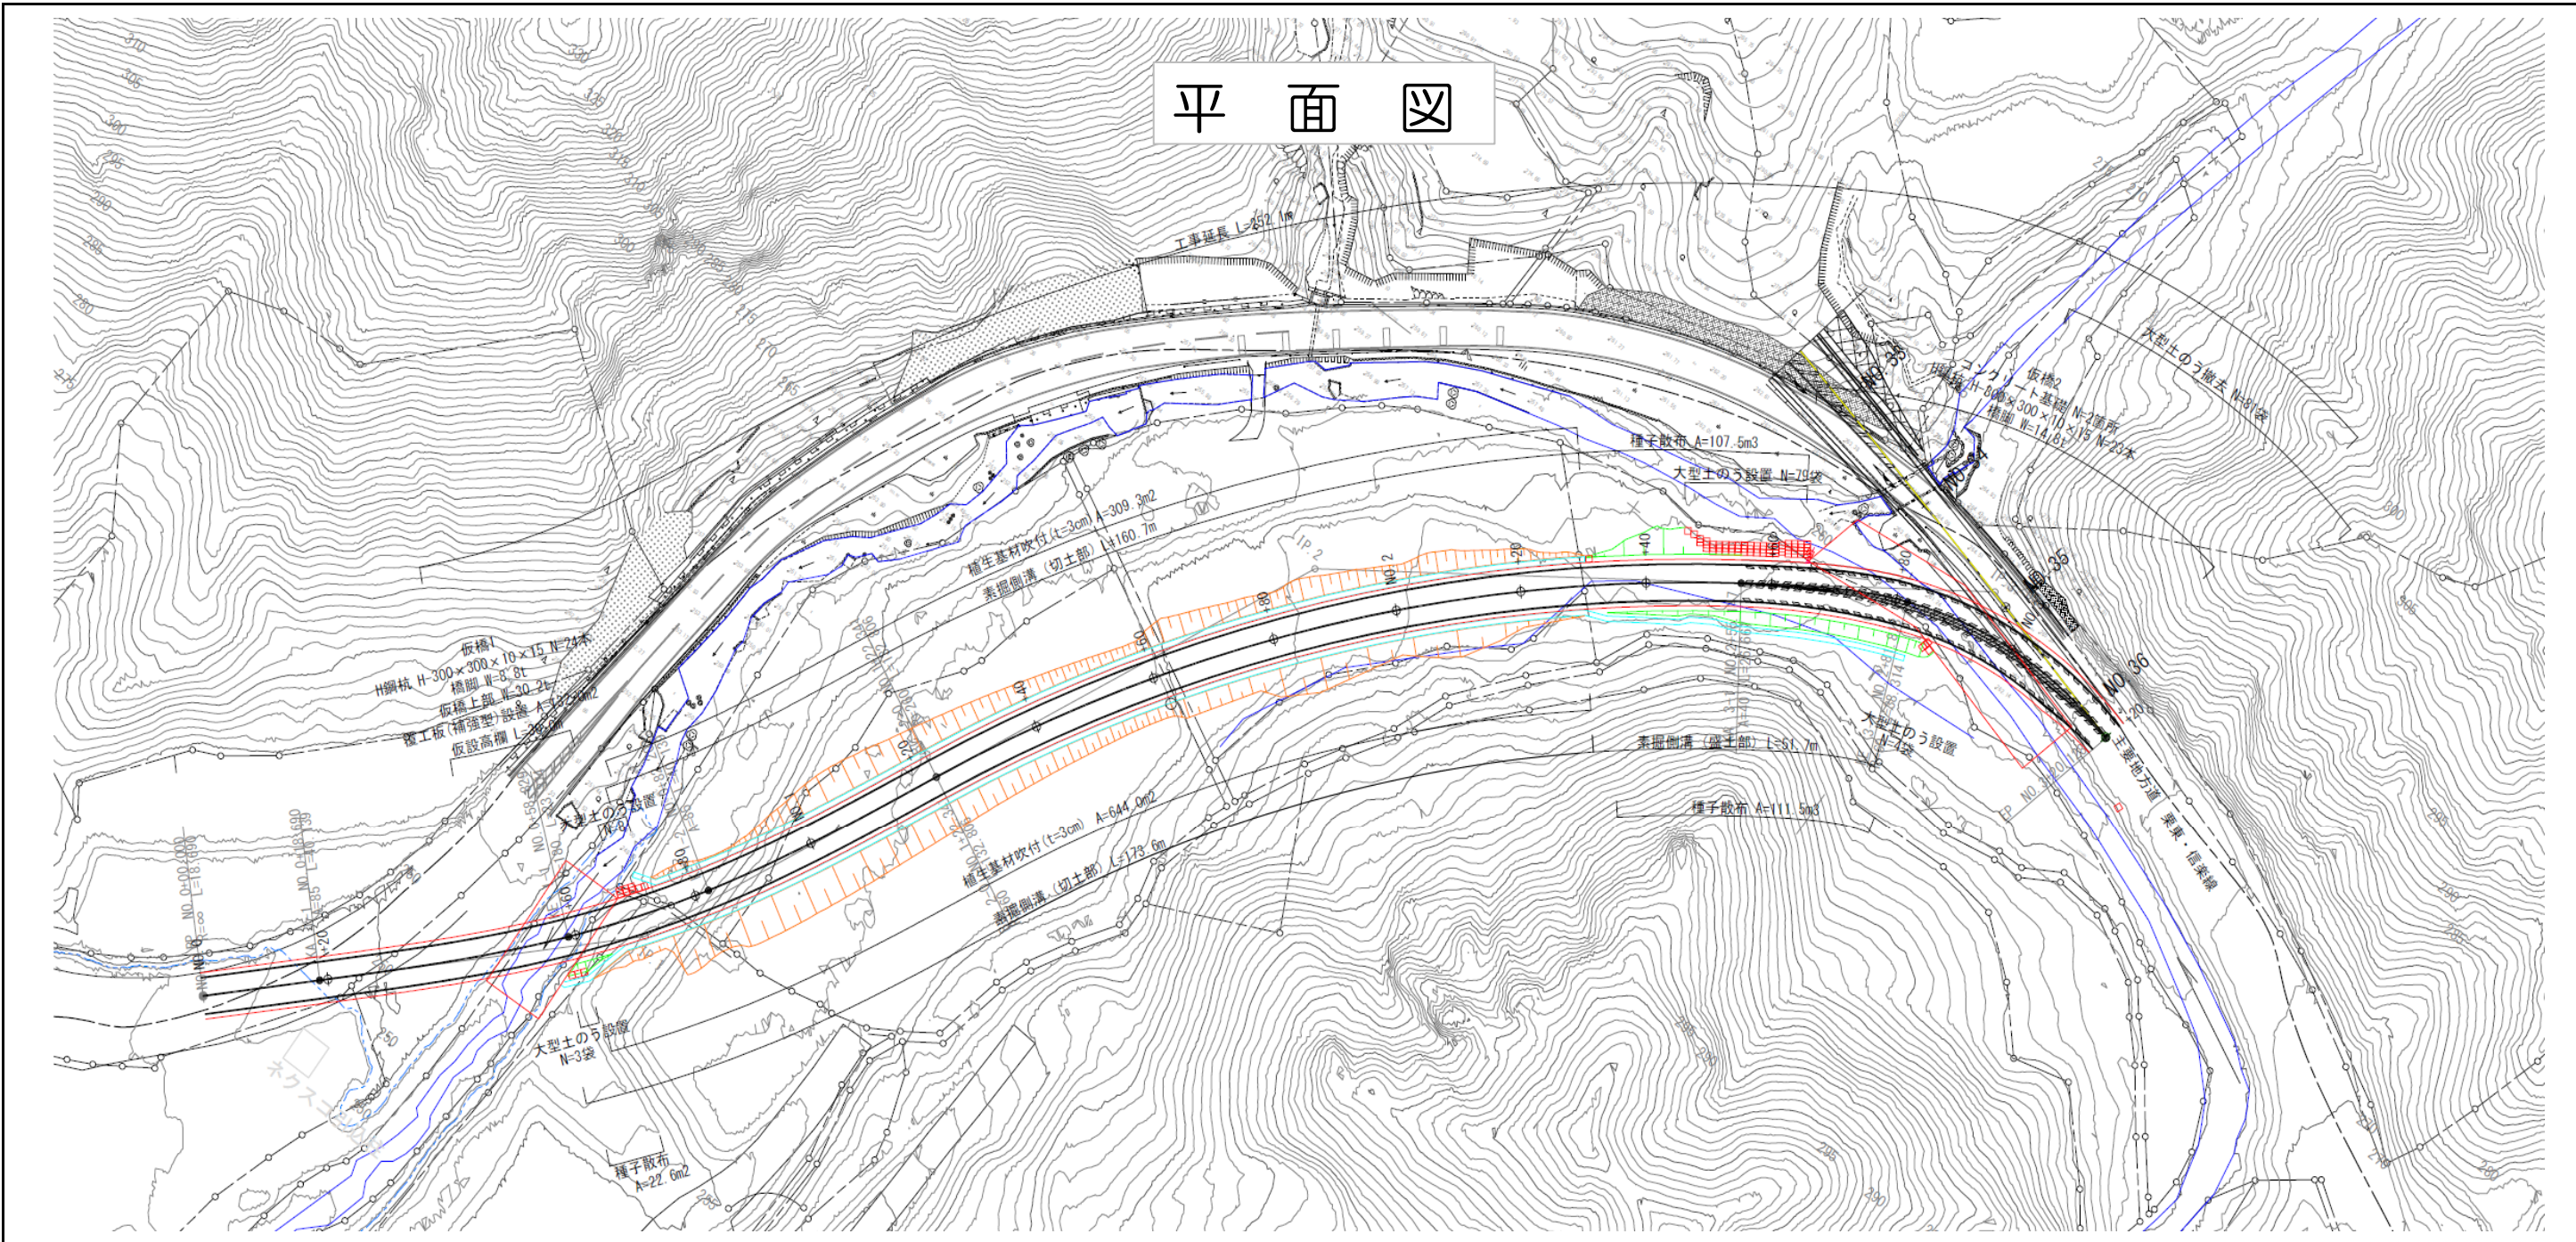

標準断面図(切土部)

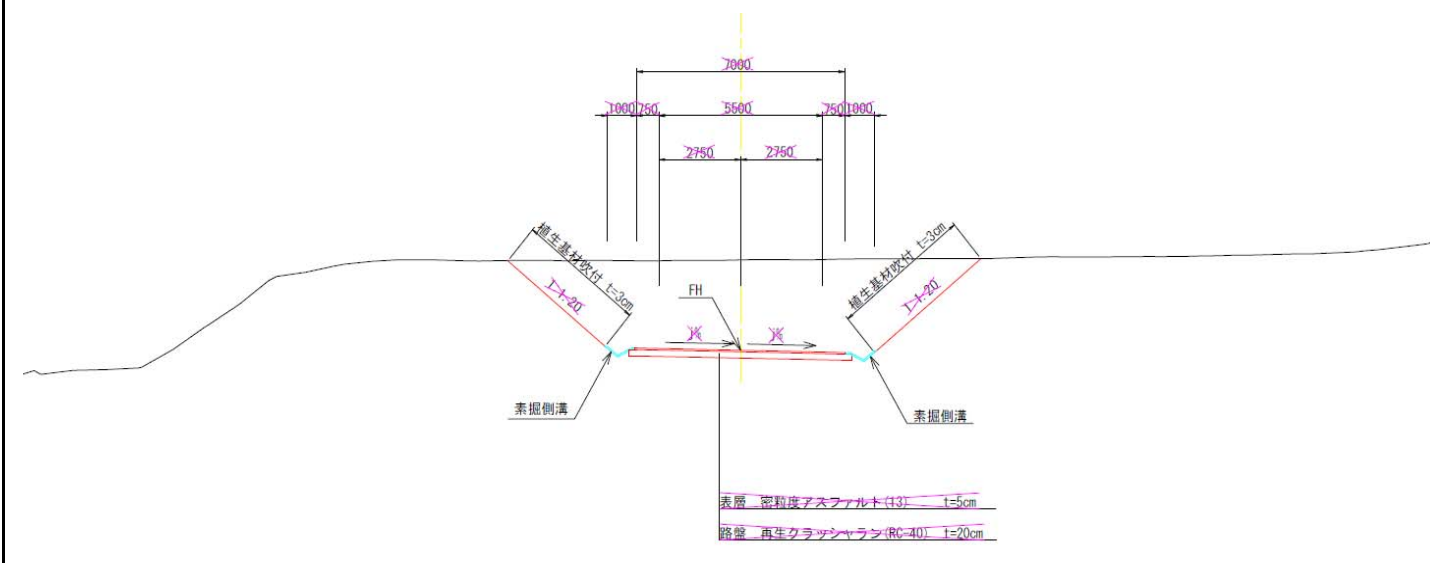

標準断面図(盛土部)

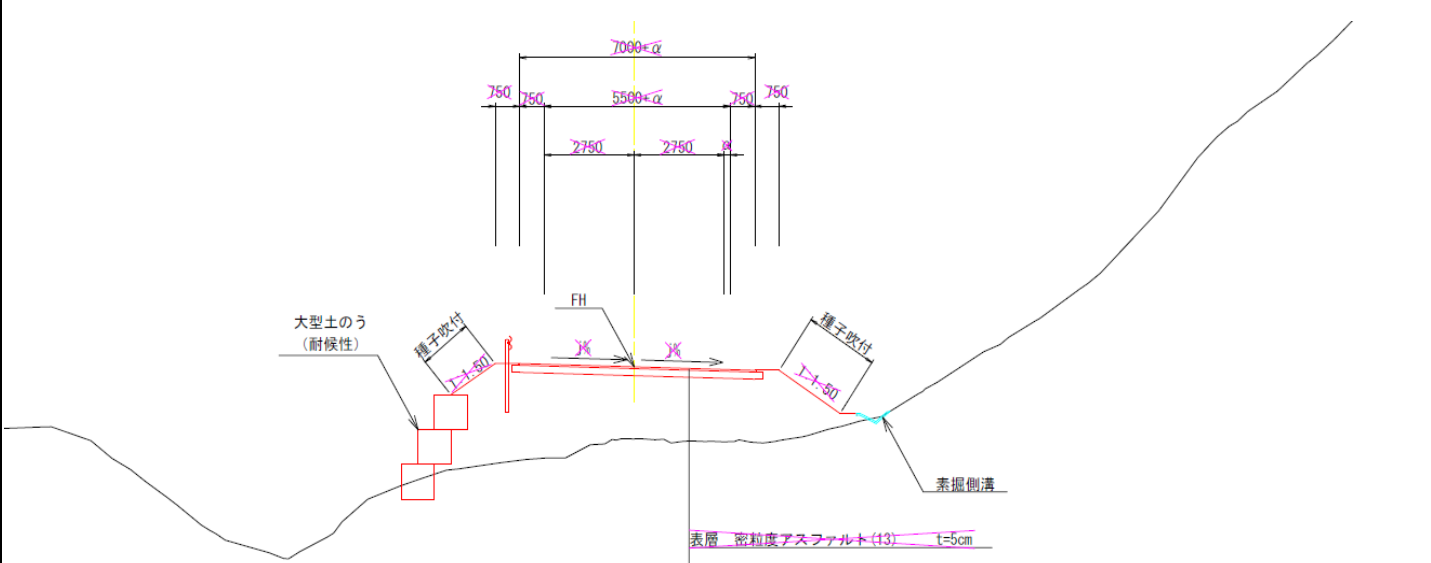

大戸川ダム付替県道栗東信楽線法面对策他工事のお知らせ

回 覧

平素より、国土交通省事業に御理解、御協力を賜り、厚く御礼申し上げます。
この度、付替県道栗東信楽線の法面からの土砂や落石などの災害から、交通の安全を確保するための法面对策工事を行うこととなりました。

近隣の皆様方には、工事期間中ご迷惑をおかけ致しますが、安全第一を心掛け
周辺環境に配慮した作業に努めますので、御理解と御協力を賜りますようお願い
申し上げます。

工 事 概 要

工 事 名：大戸川ダム付替県道栗東信楽線法面对策他工事
工 事 場 所：自) 滋賀県栗東市荒張地先 至) 滋賀県大津市上田上大鳥居町地先
工事期間：2025年10月27日～2026年6月25日（工事期間は変更となる場合があります）
作業時間：8:00～17:00
※原則として土曜・日曜は休工とし、平日に雨天休工日があれば
土曜日等に振替作業をする場合があります。

工事内容：道路土工 1 式、排水構造物工 1 式、法面工 1 式、構造物撤去工 1 式、仮設工 1 式

工事発注者：国土交通省 近畿地方整備局
大戸川ダム工事事務所 TEL 077-545-5675
建設監督官 木村 弘昭
現場技術員 須田 茂樹

工事施工業者：ライト工業株式会社
西日本支社 TEL 06-6385-3441
現場代理人・監理技術者
影山 禎郎 TEL 090-5151-0999

概 略 工 程 表

工 種	2025年		2026年					
	11月	12月	1月	2月	3月	4月	5月	6月
準備								
道路土工								
法面工								
排水構造物工								
構造物撤去工								
仮設工								
後片付け								

安全対策・環境保全について

- ①.交通災害防止対策
- ・工事車両の運行にあたり、一般車両及び歩行者の通行を最優先とし安全運航に努めます。
 - ・当工事のダンプトラックには、識別表示票（水色）を掲示します。ダンプトラックの前面にシート（ビニール）を取付、後面の荷台右肩には（裏面マグネット式）を掲示します。
- ②.粉塵対策
- ・粉塵・埃が発生する場合には、近隣に飛散しないように適時散水して清掃に努めます。
 - ・工事車両の車輪に付着した泥が公道に散乱しないよう、タイヤを洗浄します。
- ③.騒音・振動・排ガス対策
- ・使用する建設機械類は、低騒音・低振動型を使用し、アイドリングストップに努めます。
- ④.交通誘導員
- ・工事現場の出入口には交通誘導員を配置し、一般車両および第三者を優先とし誘導を行います。

大戸川ダム関連事業

01-01
ライト工業(株)

ダンプトラック識別標示票

工事施工箇所・車両通行経路

