


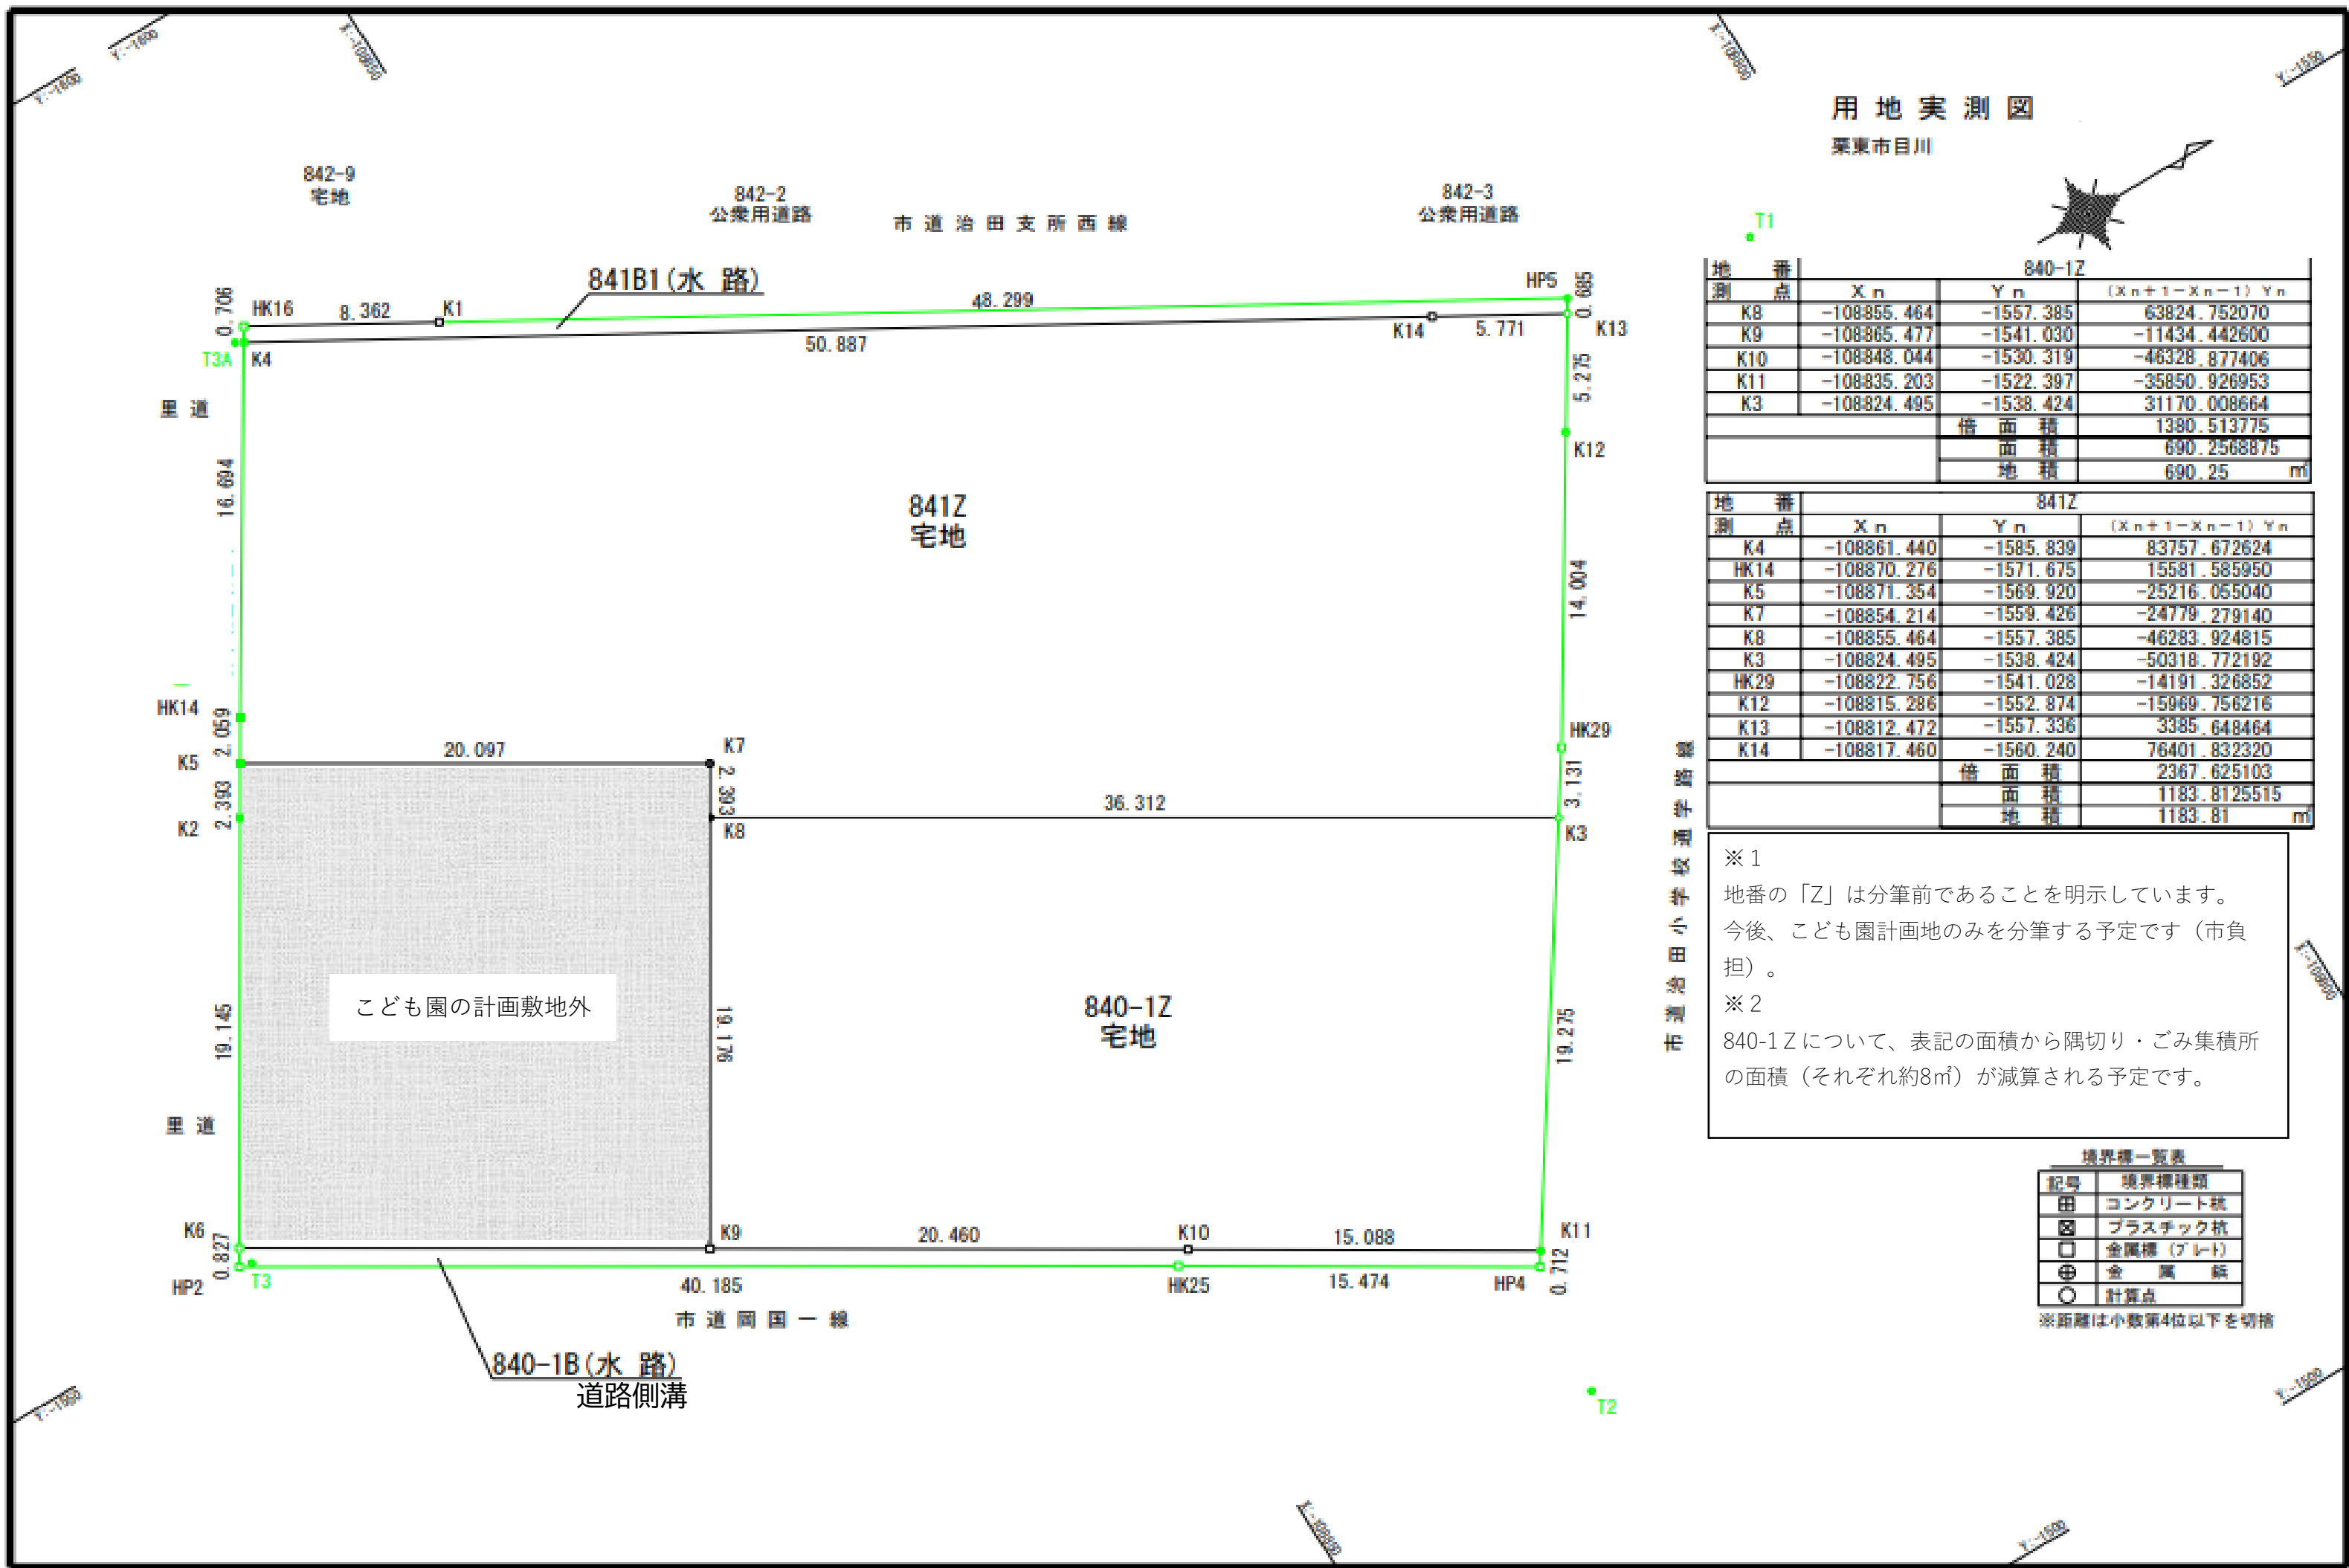

用地実測図
栗東市目川

地番 測点	840-1Z		
	X _n	Y _n	(X _{n+1} -X _n -1) Y _n
K8	-108855.464	-1557.385	63824.752070
K9	-108865.477	-1541.030	-11434.442600
K10	-108848.044	-1530.319	-46328.877406
K11	-108835.203	-1522.397	-35850.926953
K3	-108824.495	-1538.424	31170.008664
		備面積	1380.513775
		面積	690.2568875
		地積	690.25 m ²

地番 測点	841Z		
	X _n	Y _n	(X _{n+1} -X _n -1) Y _n
K4	-108861.440	-1585.839	83757.672624
HK14	-108870.276	-1571.675	15581.585950
K5	-108871.354	-1569.920	-25216.055040
K7	-108854.214	-1559.426	-24779.279140
K8	-108855.464	-1557.385	-46283.924815
K3	-108824.495	-1538.424	-50318.772192
HK29	-108822.756	-1541.028	-14191.326852
K12	-108815.286	-1552.874	-15969.756216
K13	-108812.472	-1557.336	3385.648464
K14	-108817.460	-1560.240	76401.832320
		備面積	2367.625103
		面積	1183.8125515
		地積	1183.81 m ²

※1
地番の「Z」は分筆前であることを明示しています。
今後、こども園計画地のみを分筆する予定です（市負担）。

※2
840-1Zについて、表記の面積から隅切り・ごみ集積所の面積（それぞれ約8㎡）が減算される予定です。

境界線一覧表	
記号	境界線種類
田	コンクリート杭
⊗	プラスチック杭
□	金属標（プレート）
⊕	金属標
○	計算点

※距離は小数第4位以下を切捨