


■ 事業目的

主要地方道大津能登川長浜線「都市計画道路：山手幹線」は、国事業の高規格道路「栗東水口道路」と一体となって湖南地域の県土幹線軸を構成するとともに、国道1号のバイパス機能を有する道路です。

国と県が連携し整備することにより、国道1号の草津三丁目交差点や大路三丁目交差点といった主要渋滞箇所を避けられ、移動時間短縮による物流の効率化や地域間交流の活性化などに寄与することを目指しています。

■ 平面図

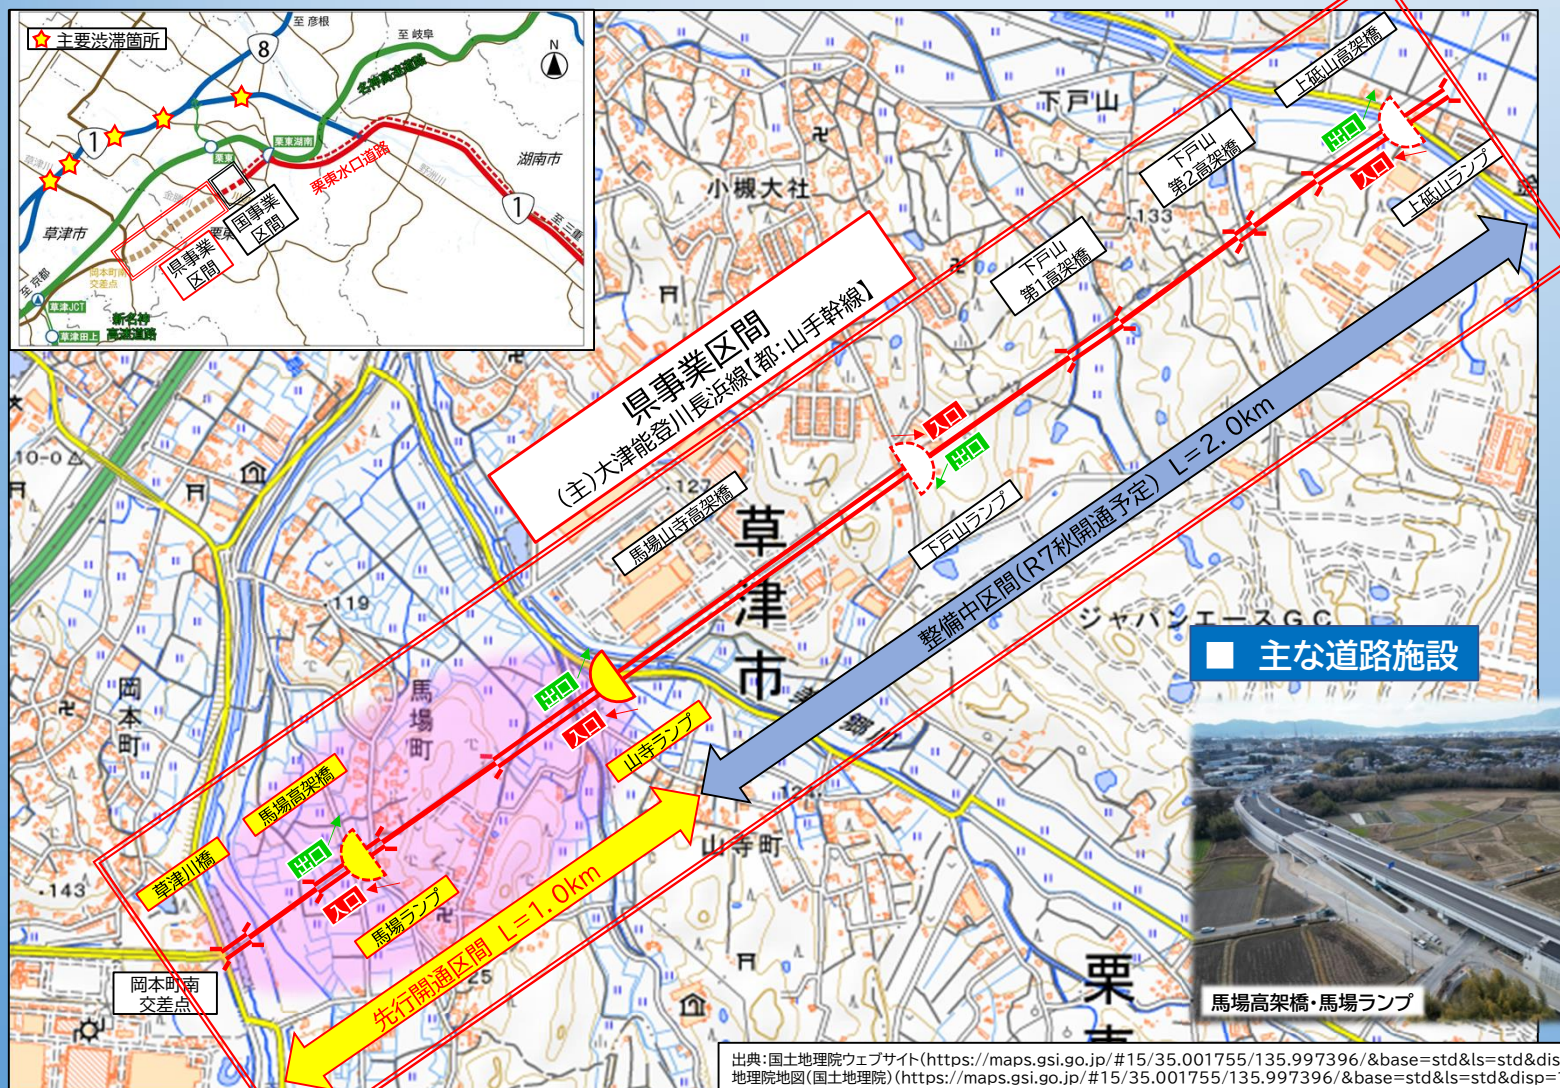

■ 全体事業概要

○事業区間

起点:草津市岡本町(岡本町南交差点)～終点:栗東市上砥山 延長3.0km

○事業着手:平成21年(工事着手:平成29年)



○事業費：343億円

○計画交通量：27,800台/日

○設計速度: 60km/h

○車線数：本線2車線(将来本線4車線)＋側道および自転車歩行者道

■ 道路横断図

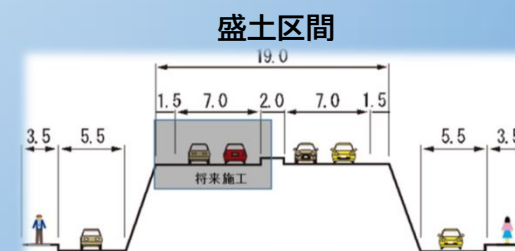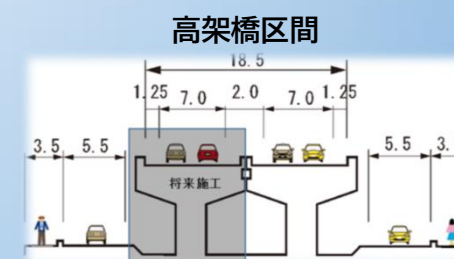

(馬場山寺高架橋～上砥山高架橋の本線残り2車線は将来施工)

■ 主な道路施設

