
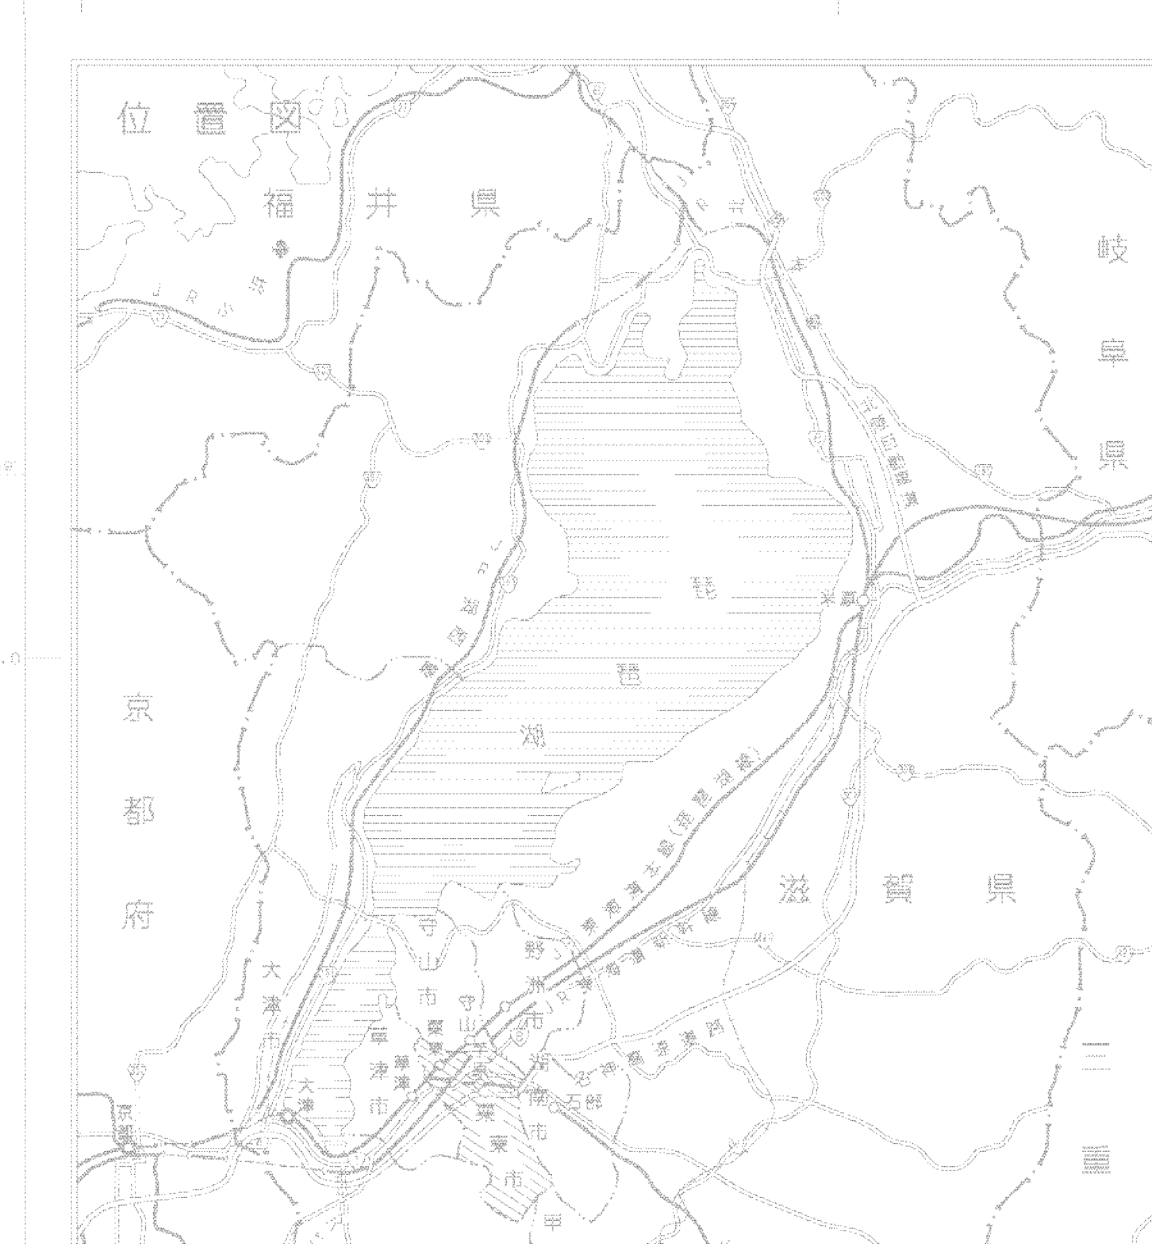
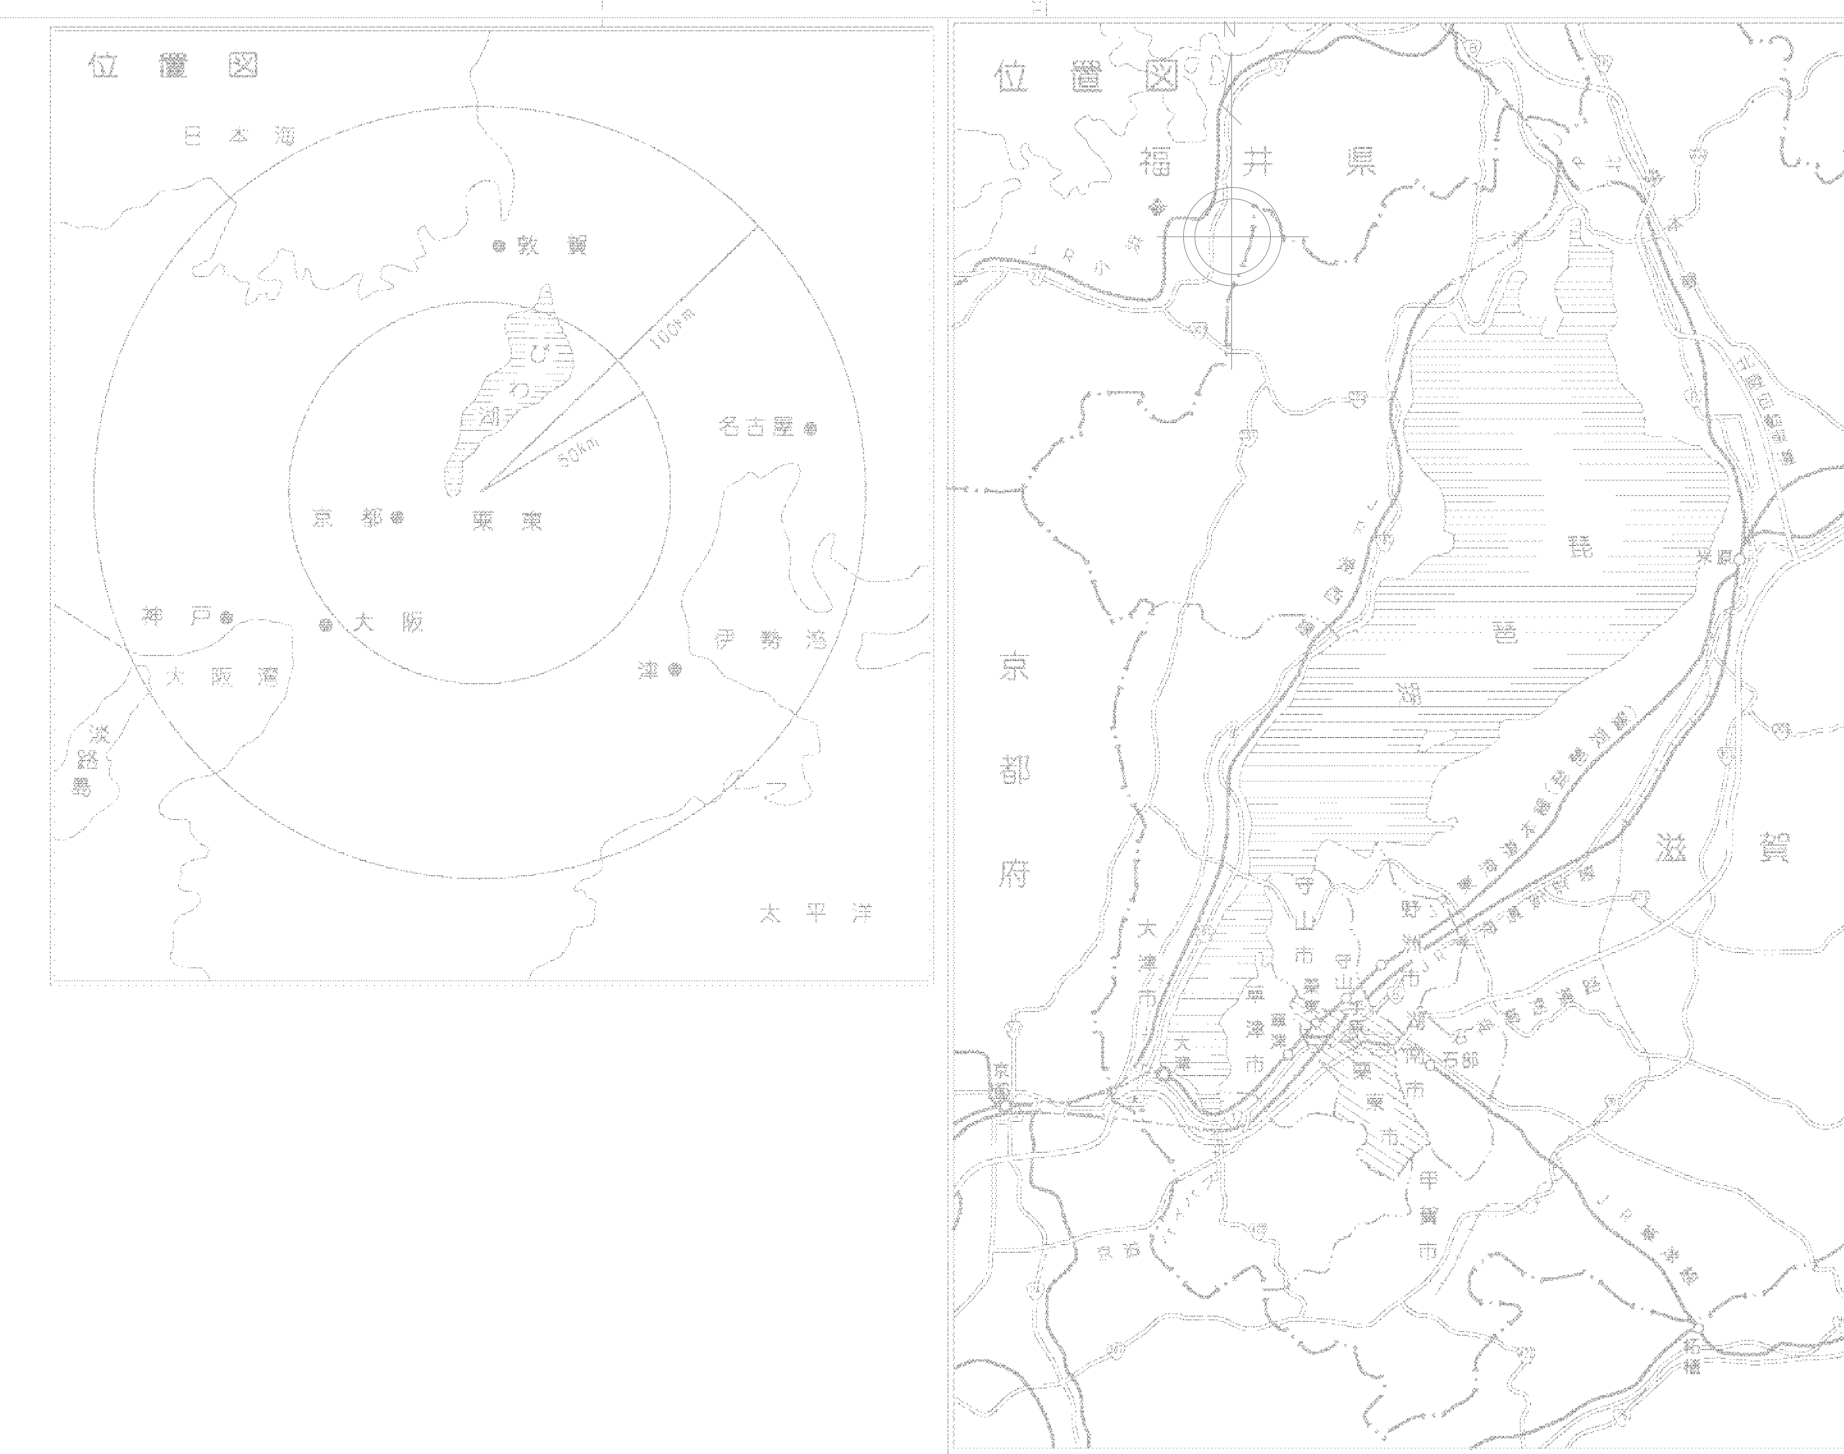


栗 東 市 図 (1)

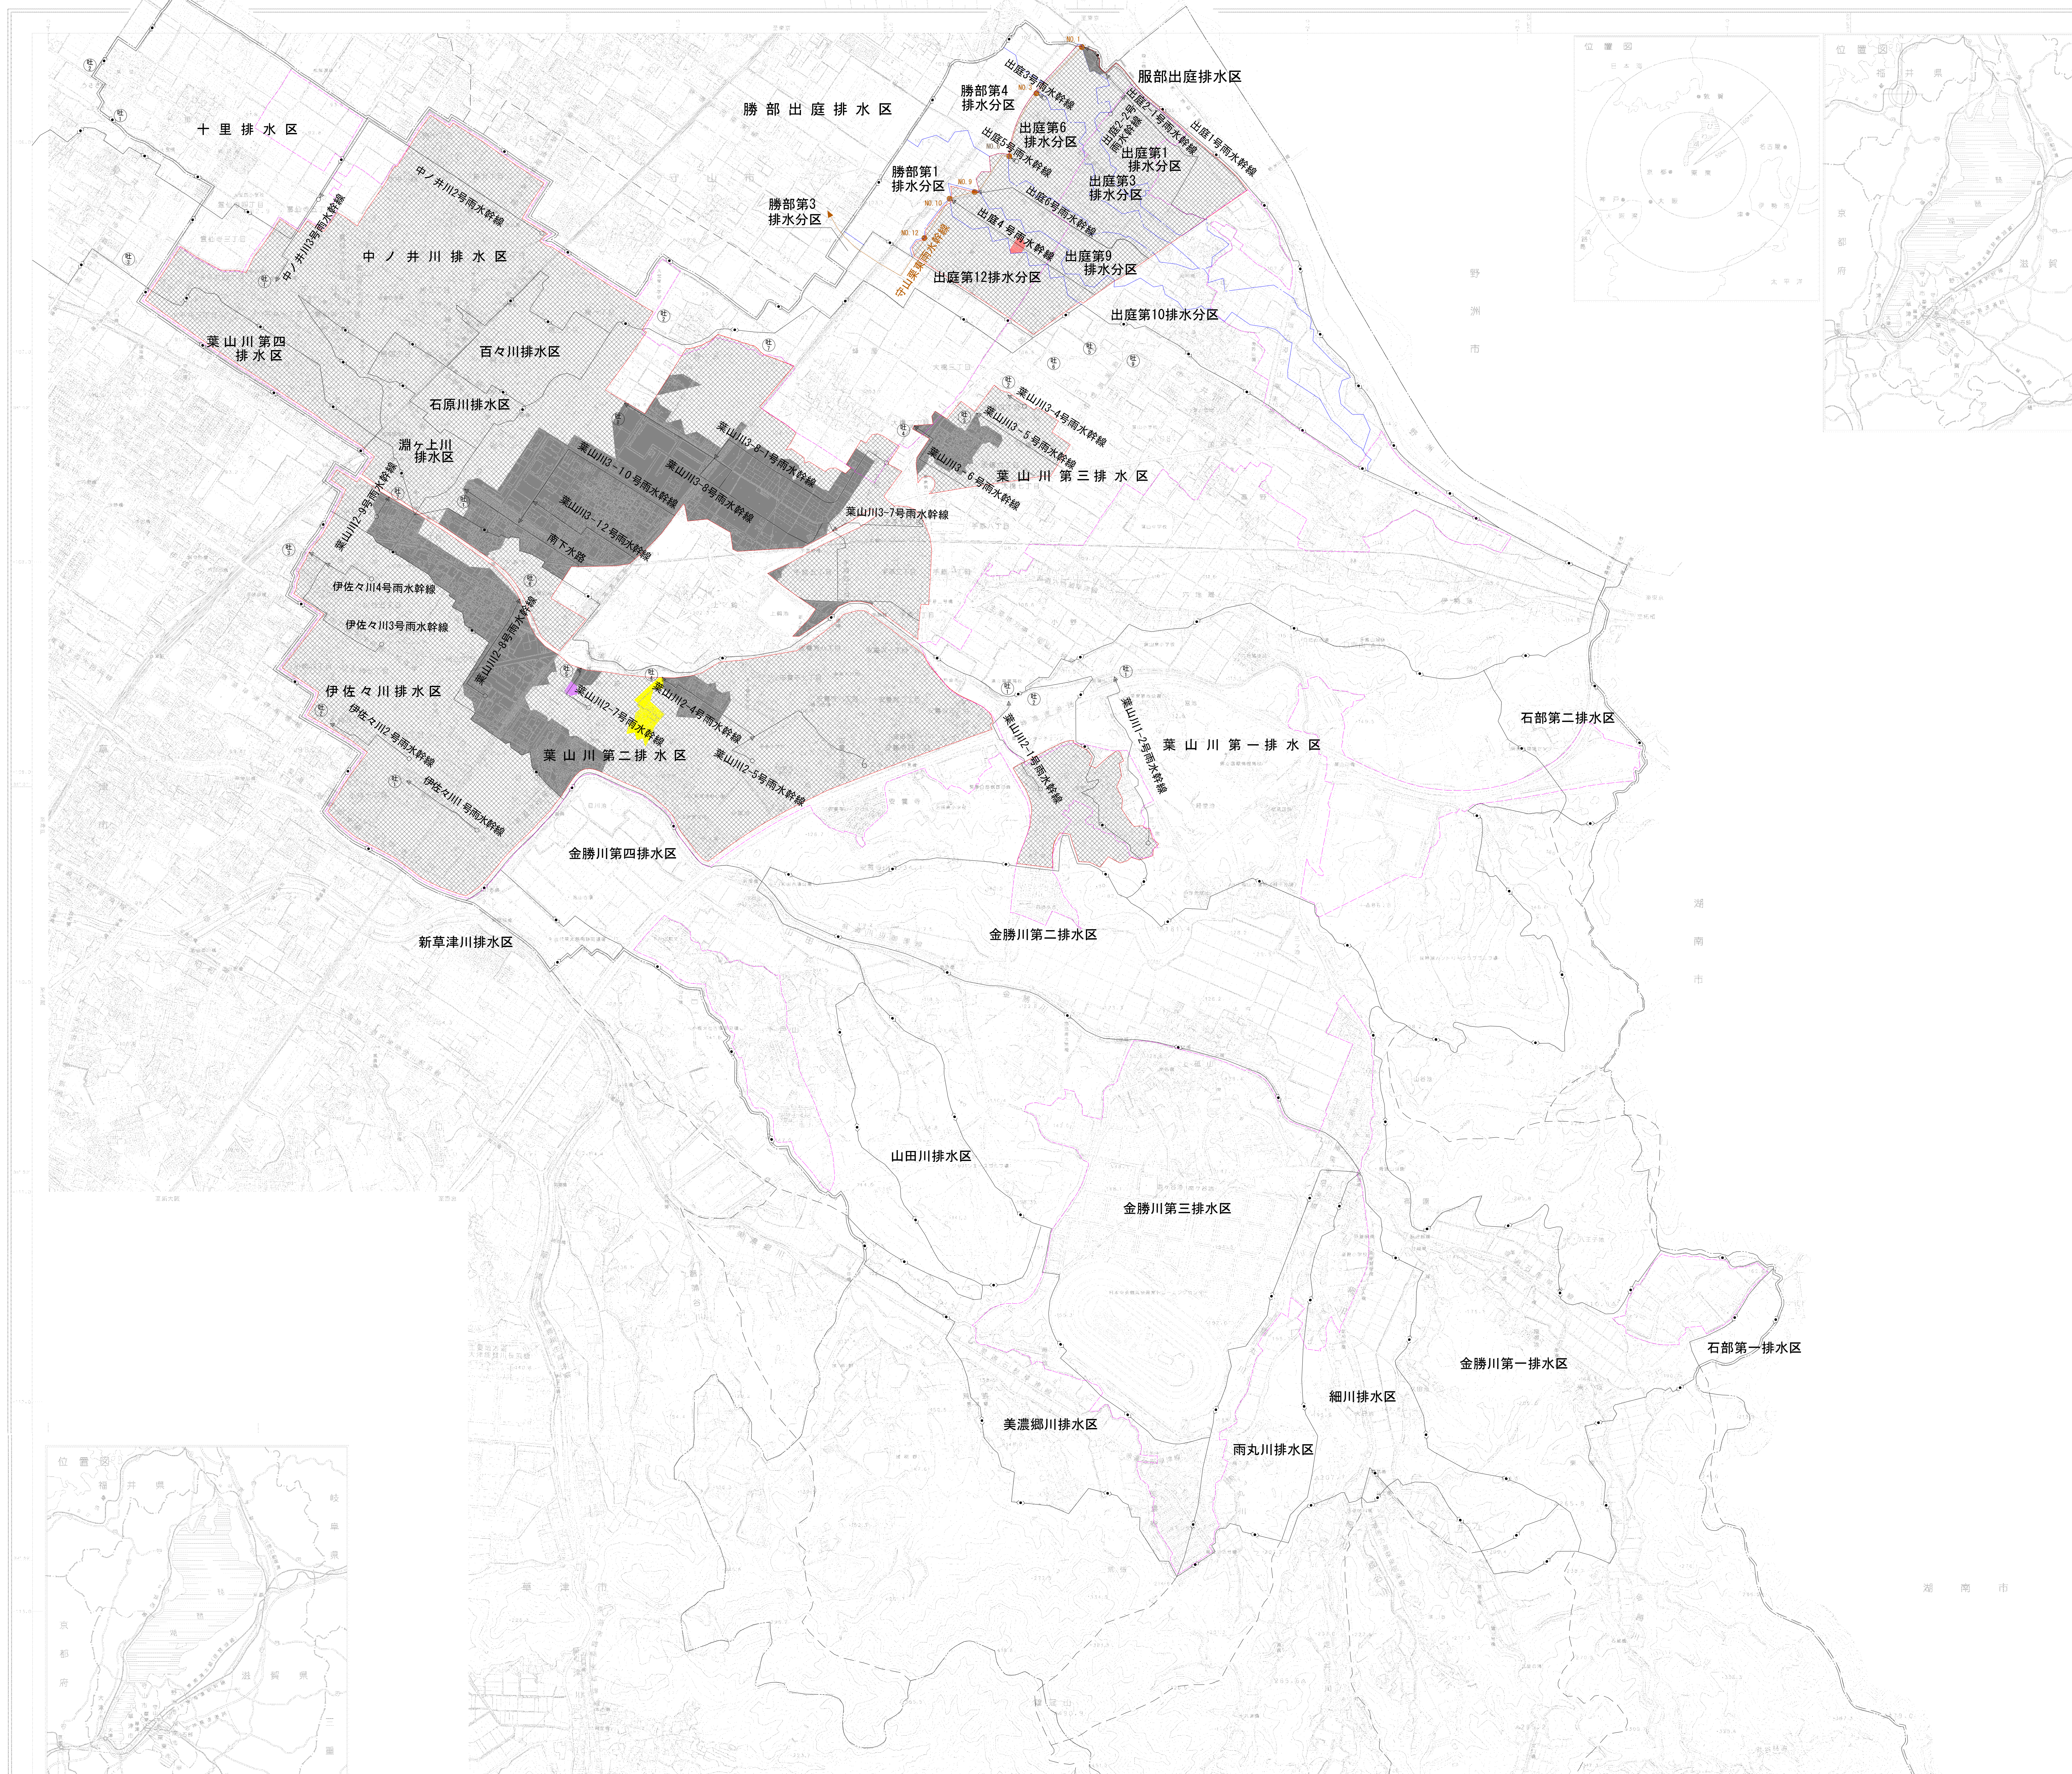

凡 例	
	令和6年度以前整備済
	令和7年度施工
	令和8年度施工予定
	令和9年度施工予定
	令和10年度施工予定
	令和11年度施工予定
	施工未定区域

凡 例	
	行政区域界
	排水区域界
	排水分区界
	市街化区域界
	流域下水道幹線
	接続点及び接続点番号
	公共下水道雨水幹線
	事業計画区域
	市街化調整区域

事業名	琵琶湖流域下水道(湖南中部処理区)関連 栗東市公共下水道(勝部出庭排水区)関連 事業計画
図面名	段階の整備計画図(雨水)