

040129

地番	124-52 124-55, -56, -57	土地積測量図
土地の所在	栗東市安養寺四丁目字上ノ山	

求積表				
地番	124-55			
NO	X _n	Y _n	Y _{n+1} -Y _{n-1}	X _n ・(Y _{n+1} -Y _{n-1})
Q129-1	-109299.663	324.605	6.509	-711431.506467
AW,145-1	-109294.053	319.289	-6.166	673907.130798
W,87	-109293.156	318.439	-11.314	1236542.766984
AW,144	-109304.703	307.975	-9.236	1009538.236908
QC89	-109305.846	309.203	4.805	-525214.590030
Q130	-109304.285	312.780	15.402	-1683504.597570
合計				-162.559377
合計面積				81.2796885
地積				81.27 m ²
坪数				24.58 坪


地番	124-56			
NO	X _n	Y _n	Y _{n+1} -Y _{n-1}	X _n ・(Y _{n+1} -Y _{n-1})
W,88-1	-109280.801	333.109	-21.684	2369644.888884
AW,145-1	-109294.053	319.289	-8.504	929436.626712
Q129-1	-109299.663	324.605	27.098	-2961802.267974
Q129	-109291.149	346.387	21.052	-2300797.268748
Q128	-109289.587	346.657	-0.785	85792.325795
QC84	-109289.470	345.602	-0.381	41639.288070
W,89	-109289.564	345.276	-4.629	605901.391756
AW,146	-109288.977	340.973	-12.167	1329718.983169
合計				-466.032346
合計面積				233.0161730
地積				233.01 m ²
坪数				70.48 坪

地番	124-57			
NO	X _n	Y _n	Y _{n+1} -Y _{n-1}	X _n ・(Y _{n+1} -Y _{n-1})
QC83	-109287.739	348.425	-6.179	675288.939281
Q126	-109289.870	349.656	16.147	-1764703.530890
Q125	-109284.222	364.572	16.542	-1807779.600324
Q124	-109283.895	366.198	1.949	-212994.311355
QC81	-109283.830	366.521	-0.146	15955.439180
AW,149	-109281.788	366.052	-6.449	704758.237914
W,90	-109280.362	360.072	-10.217	1116517.458554
AW,148	-109283.045	355.835	-11.647	1272819.625115
合計				-137.742625
合計面積				68.8712625
地積				68.87 m ²
坪数				20.83 坪

総合計面積	383.1671240 m ²
-------	----------------------------

地番	124-52		
公簿	合計面積	残地	
544.7431775	383.1671240	161.5760535	
	地積	161.57 m ²	

地番	面積
①124-52	161.5760535 m ²
②124-55	81.2796885 m ²
③124-56	233.0161730 m ²
④124-57	68.8712625 m ²

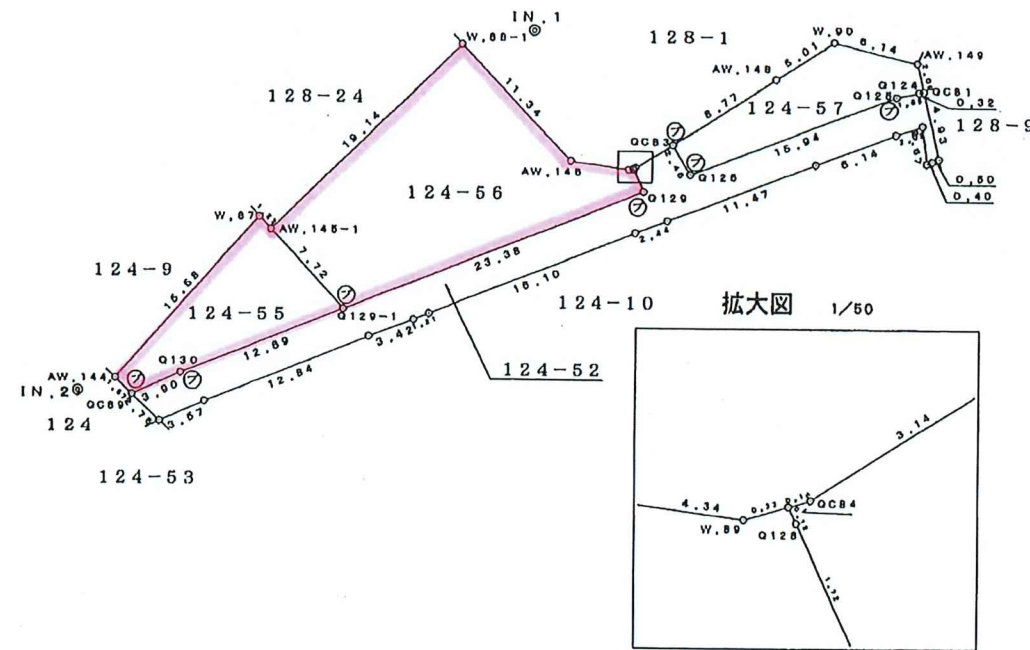

引照点	名称	X座標	Y座標
IN.1	下水マンホール中心	-109279.776	338.338
IN.2	下水マンホール中心	-109305.613	305.240

引照点	境界点	距離
IN.1	Q126	15.17
IN.1	QC89	39.10
IN.2	Q128	47.12
IN.2	QC89	3.97

凡例
 ② プラスチック杭
 ③ コンクリート杭
 ④ 金属標

旧測地系
 測量年月日
 平成15年2月26日

作製者 (社) 滋賀県公共測量士協会 土地家屋調査士 太田昌男
 平成15年2月28日作製)

嘱託者 栗東市長 國松正

栗東市
 市長印

縮尺 1/500