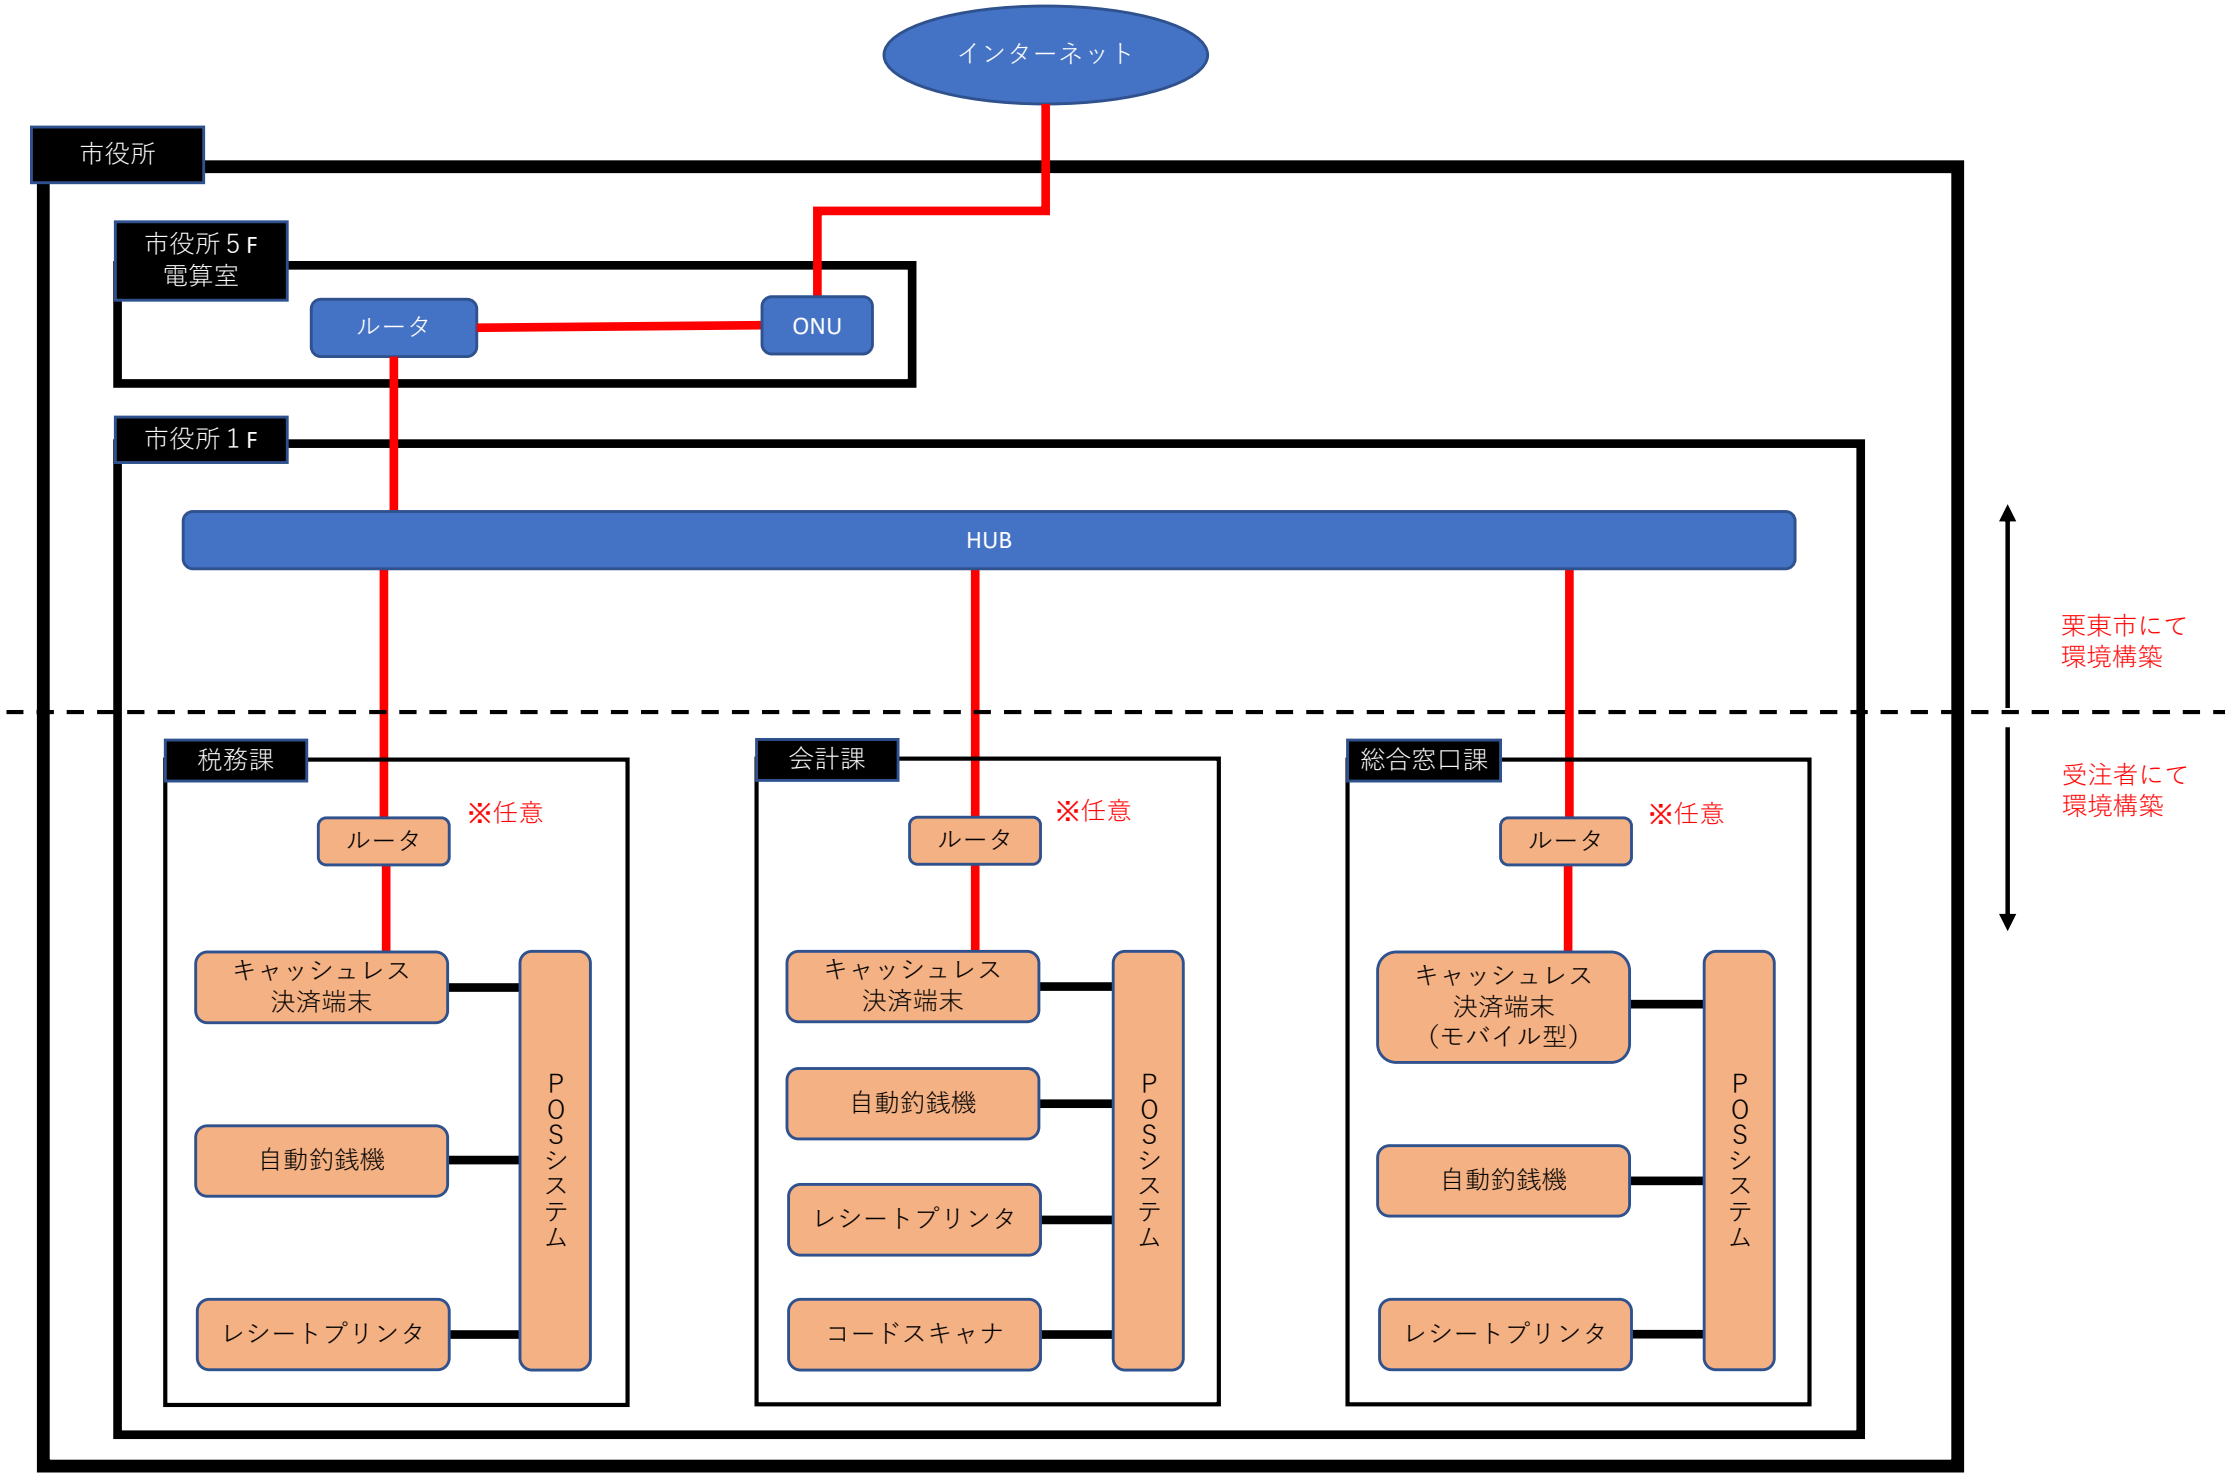仕様書別紙２　ネットワーク構成図